



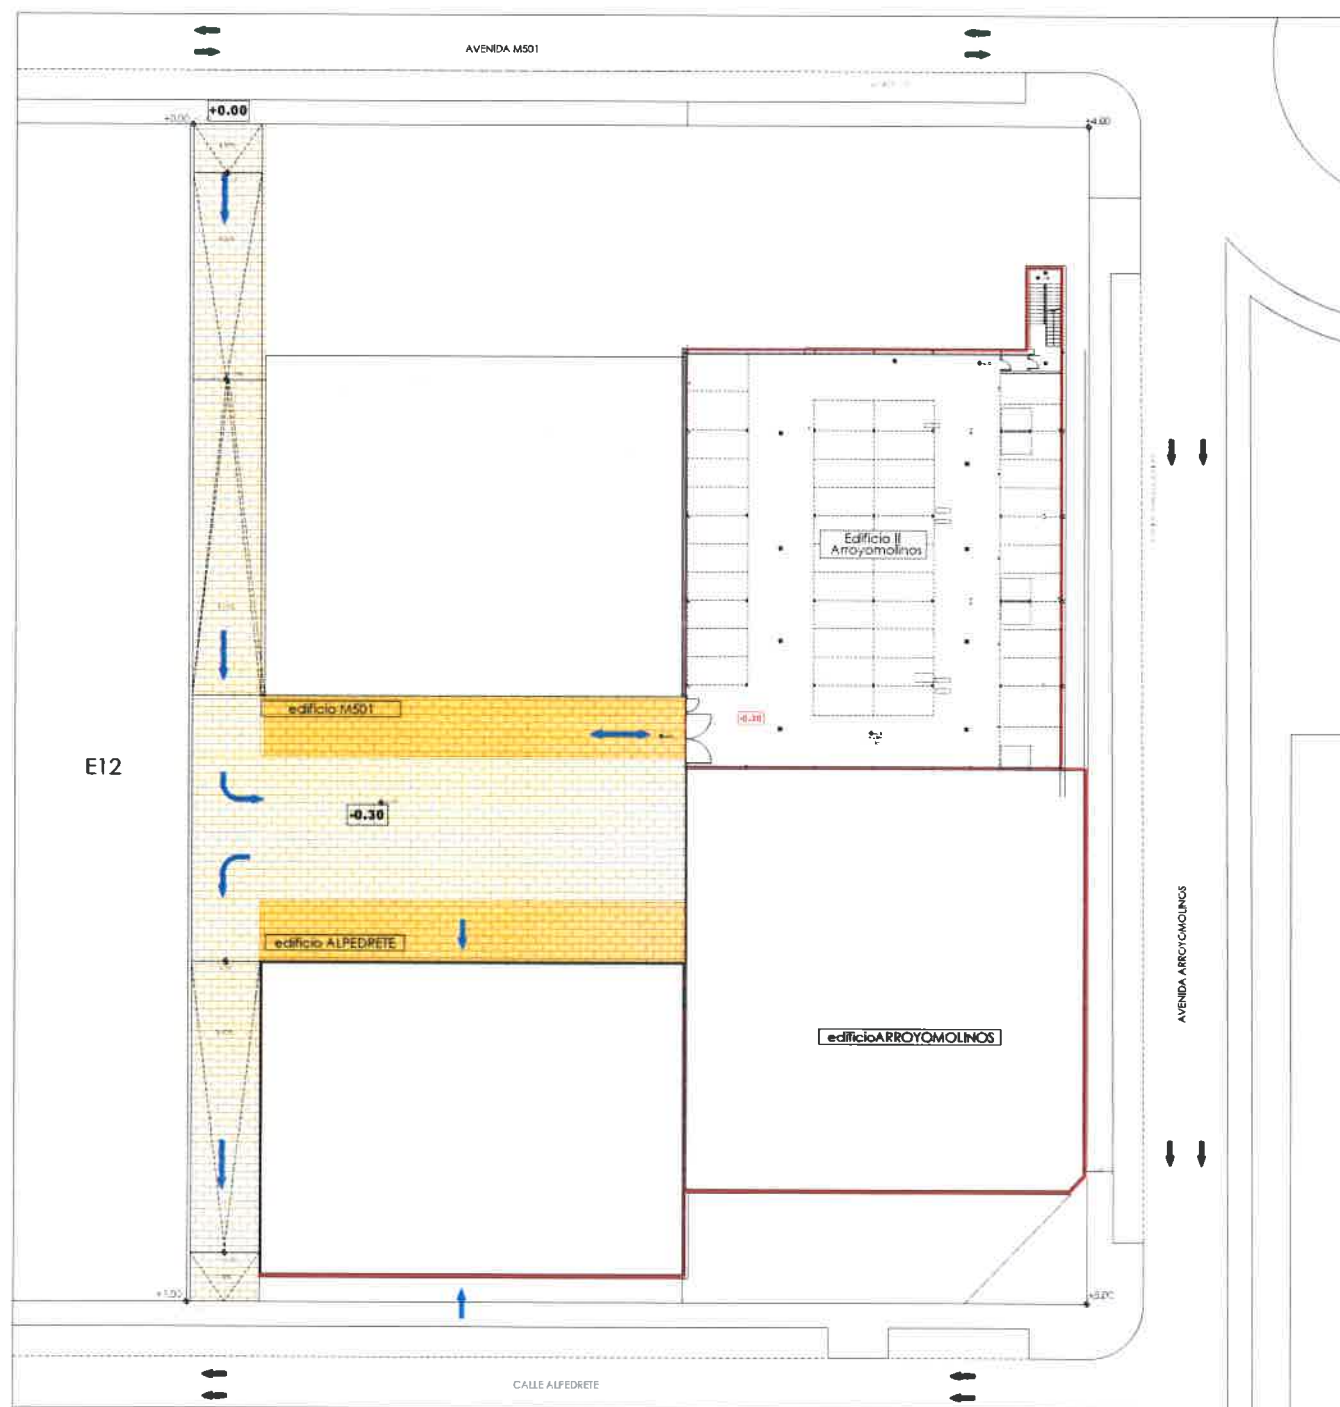

Nivel -0.30 Plaza Interior

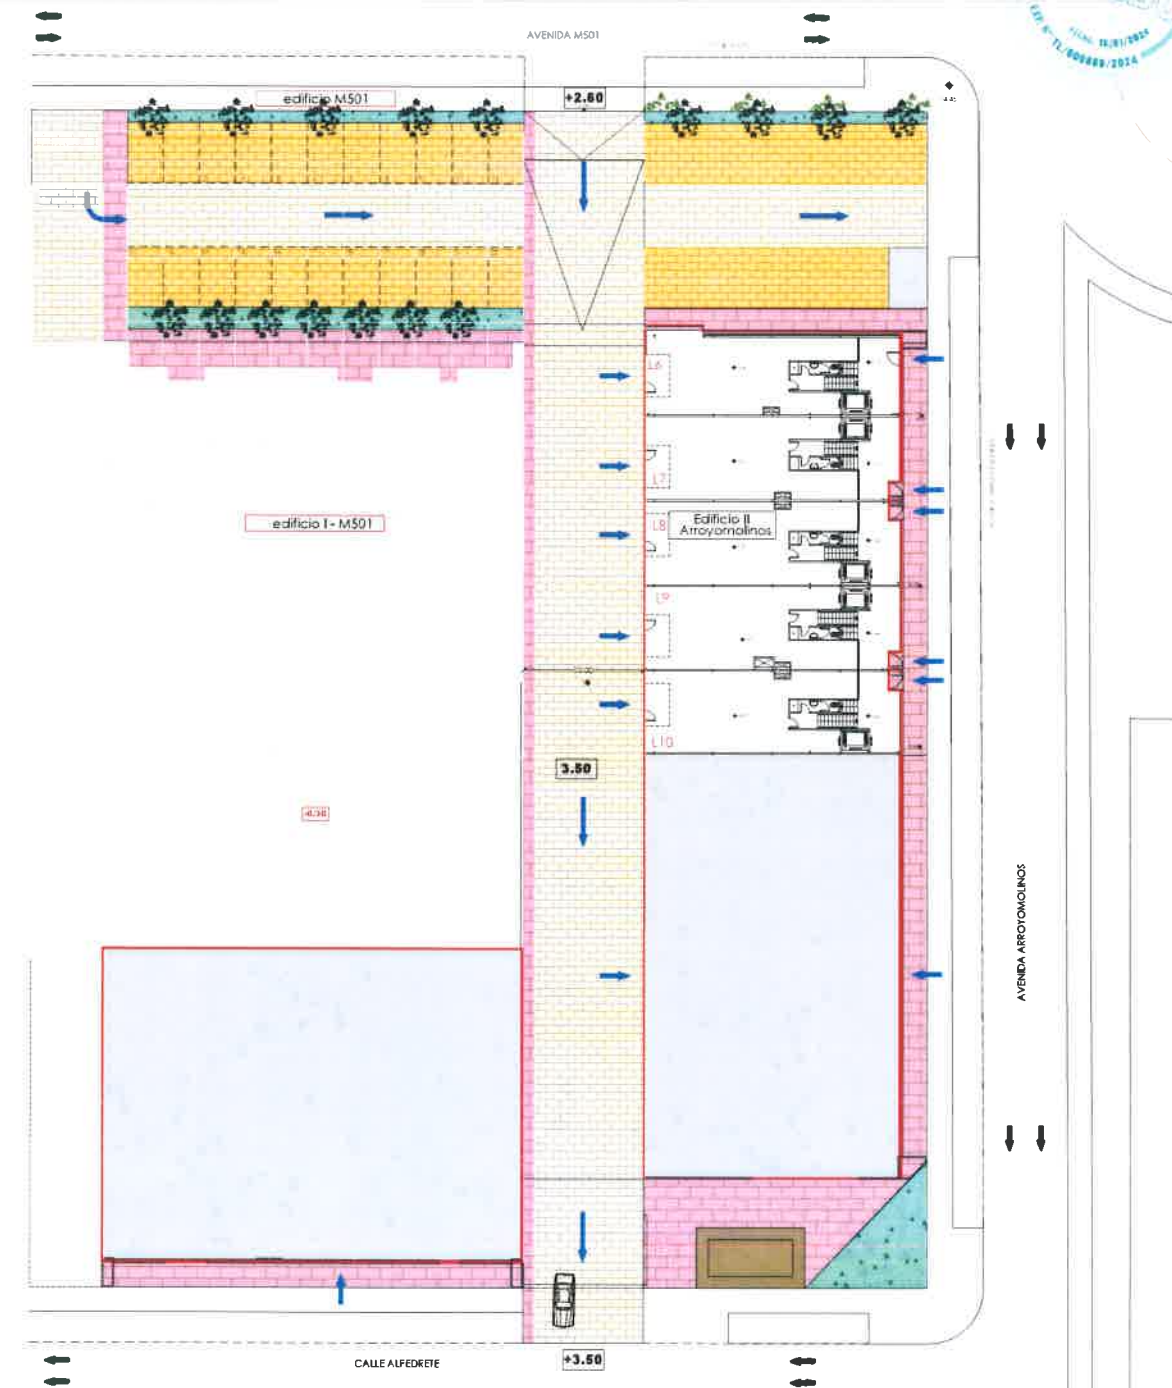

Nivel +3.50 Calle Interior

	CIRCULACIÓN Y ACCESOS RODADOS
	CIRCULACIÓN Y ACCESOS PEATONALES

PROYECTO BASICO Y DE EJECUCIÓN DE EDIFICIO INDUSTRIAL II
EN LA PARCELA E13 DE LA UNIDAD APD-7. CALLE ARROYOMOLINOS.
AMPLIACIÓN OESTE VENTORRO DEL CANO, ALCORCON (MADRID)

PLANO DE CONJUNTO


A4

ESCALA - 1:1000
FECHA - DICIEMBRE 2023
TRABAJO - Ampliación 13-2-2023

PROYECTOR
RAMÓN J. L.
ARQUITECTO
Belen Ramón Castiella



C/da del Pinar 110 Local 13-A, 28029 - Madrid
Tfno.: 91.798.13.20 Fax: 91.372.86.02

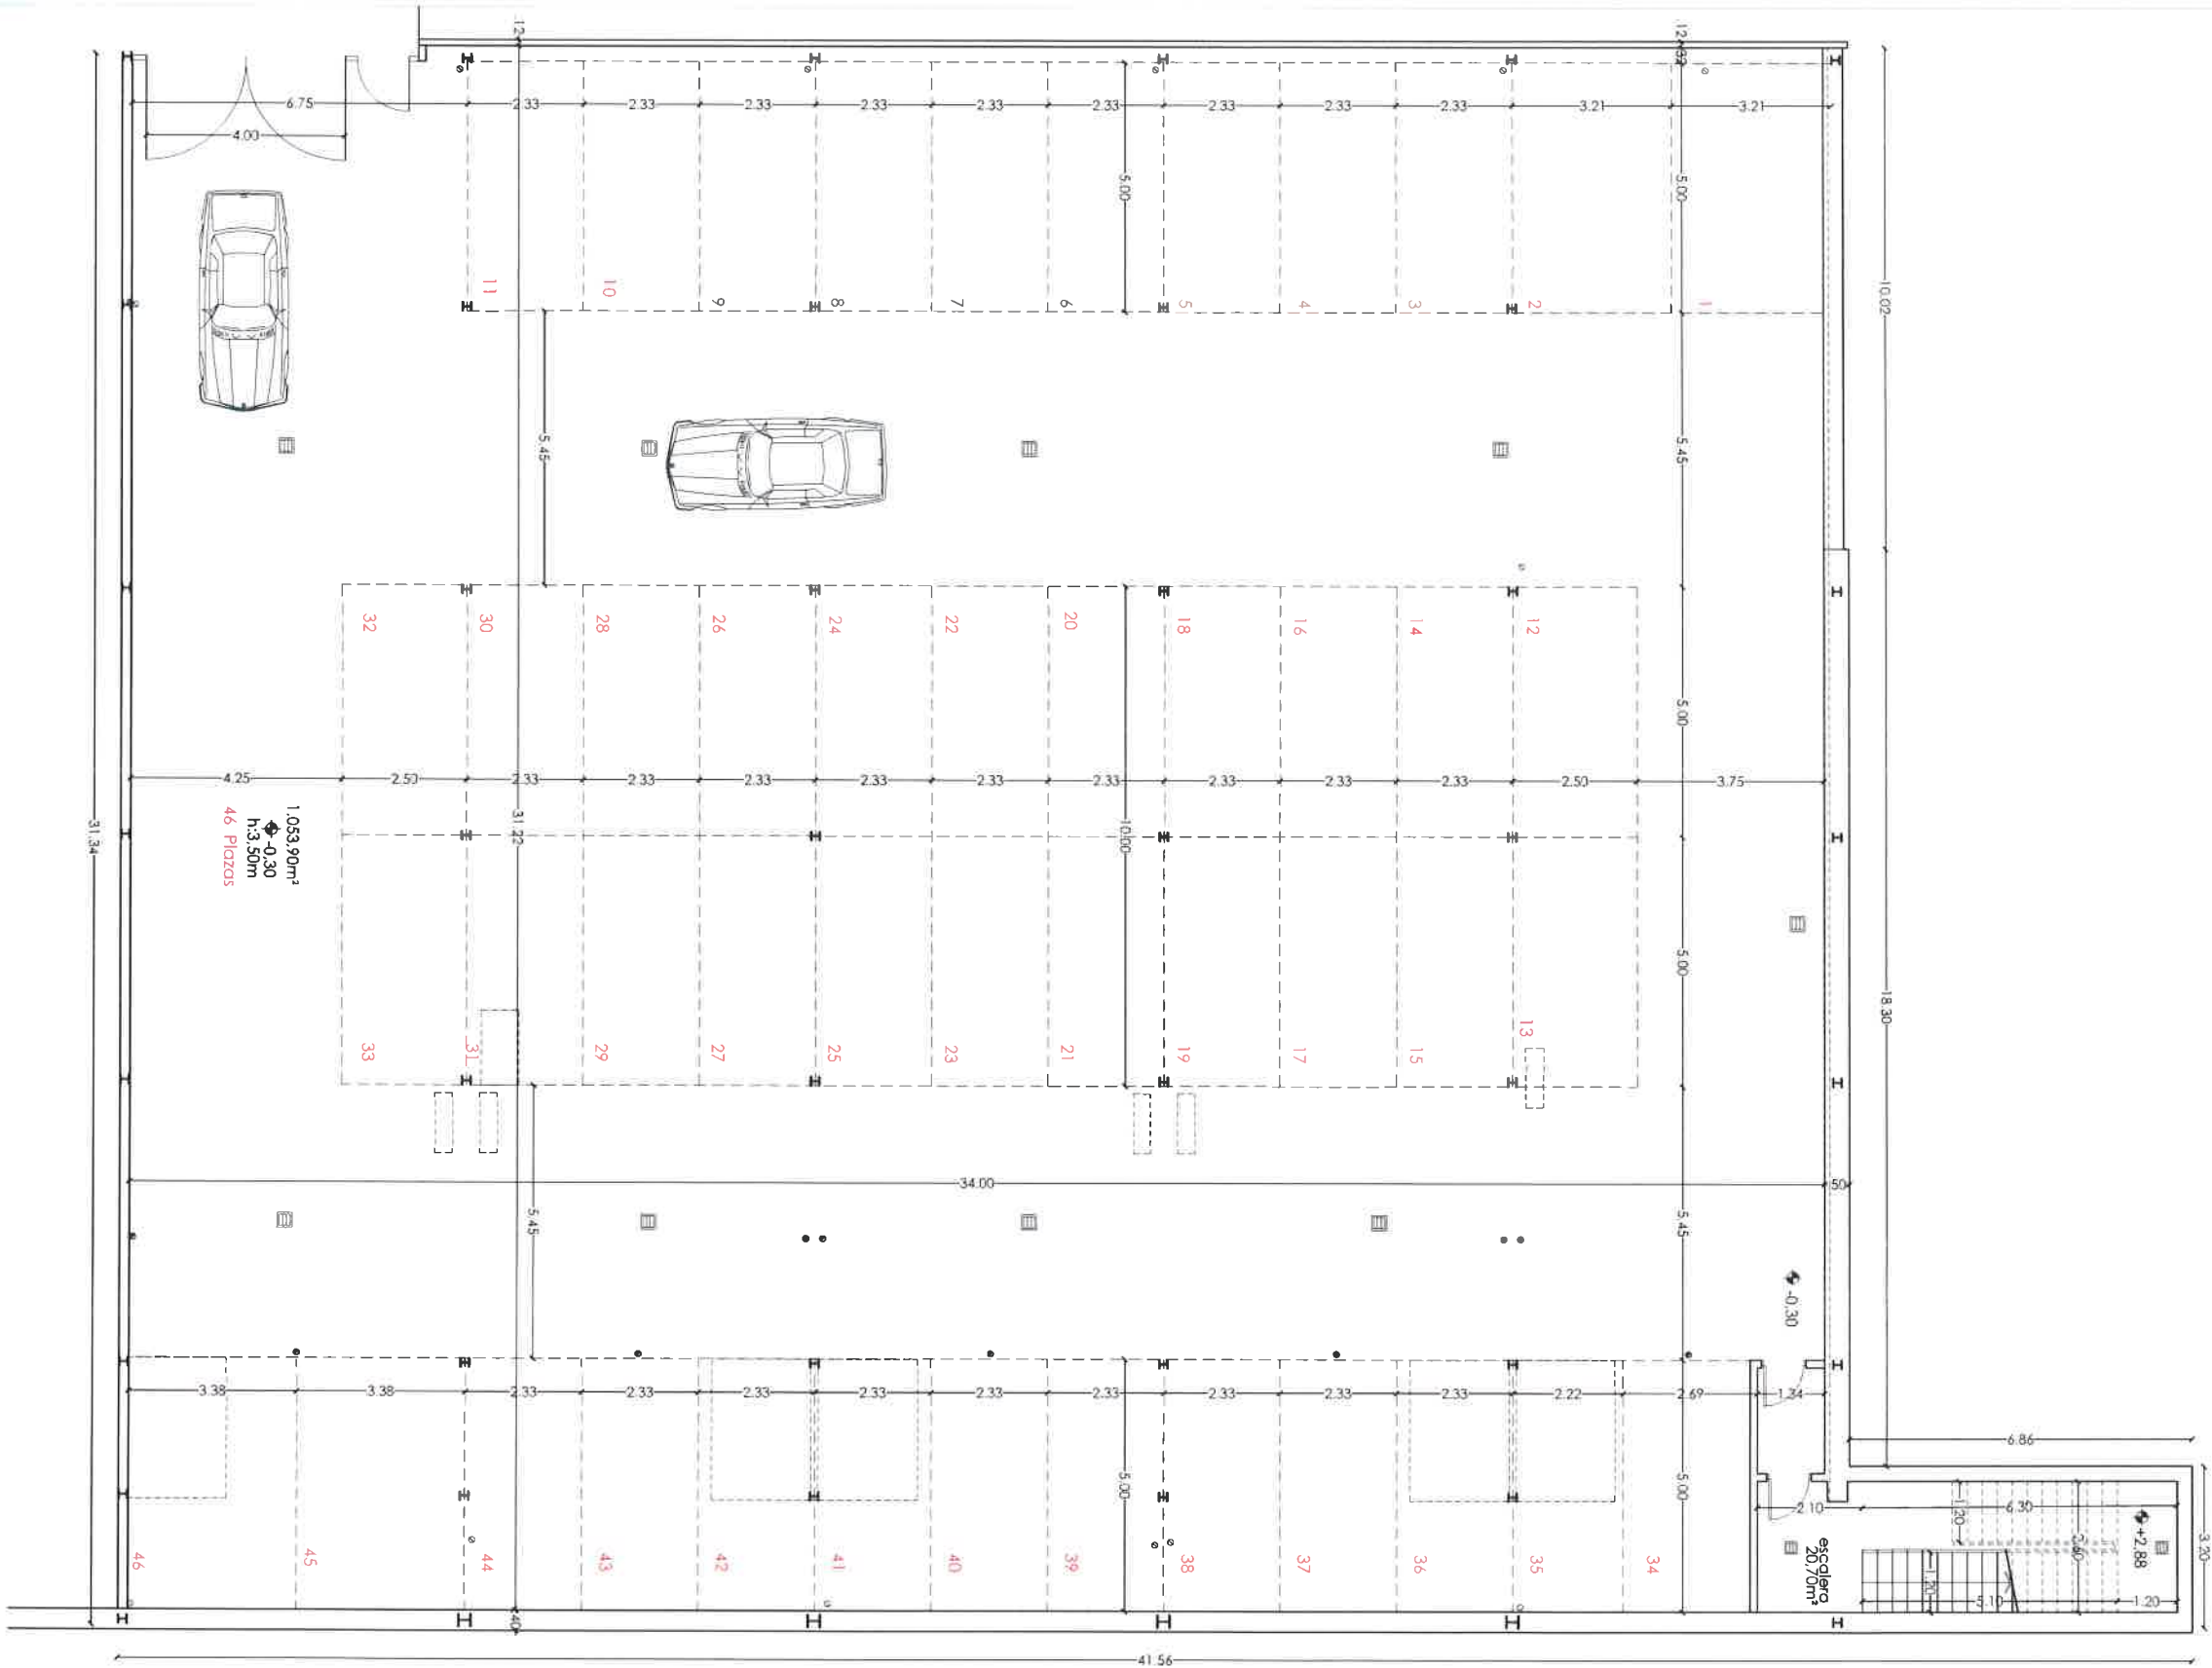

AVENIDA ARROYOMOLINOS



PROYECTO BASICO Y DE EJECUCIÓN DE EDIFICIO INDUSTRIAL II
EN LA PARCELA E13 DE LA UNIDAD APD-7, CALLE ARROYOMOLINOS.
AMPLIACIÓN OESTE VENTORRO DEL CANO, ALCORCON (MADRID)

PLANTA SÓTANO


A5

ESCALA: 1/100
FECHA: DICIEMBRE 2023
PROYECTO: Ampliación 13.2.2012

PROMOTOR:
IMMOJO S.L.
ARQUITECTO:
Belen Ramon Cuello

IGESPLAN
C/da del Pinar 110, Local 13-A, 28020, Madrid, España
Tfno.: 91 706 1320 Fax.: 91 372 86 82



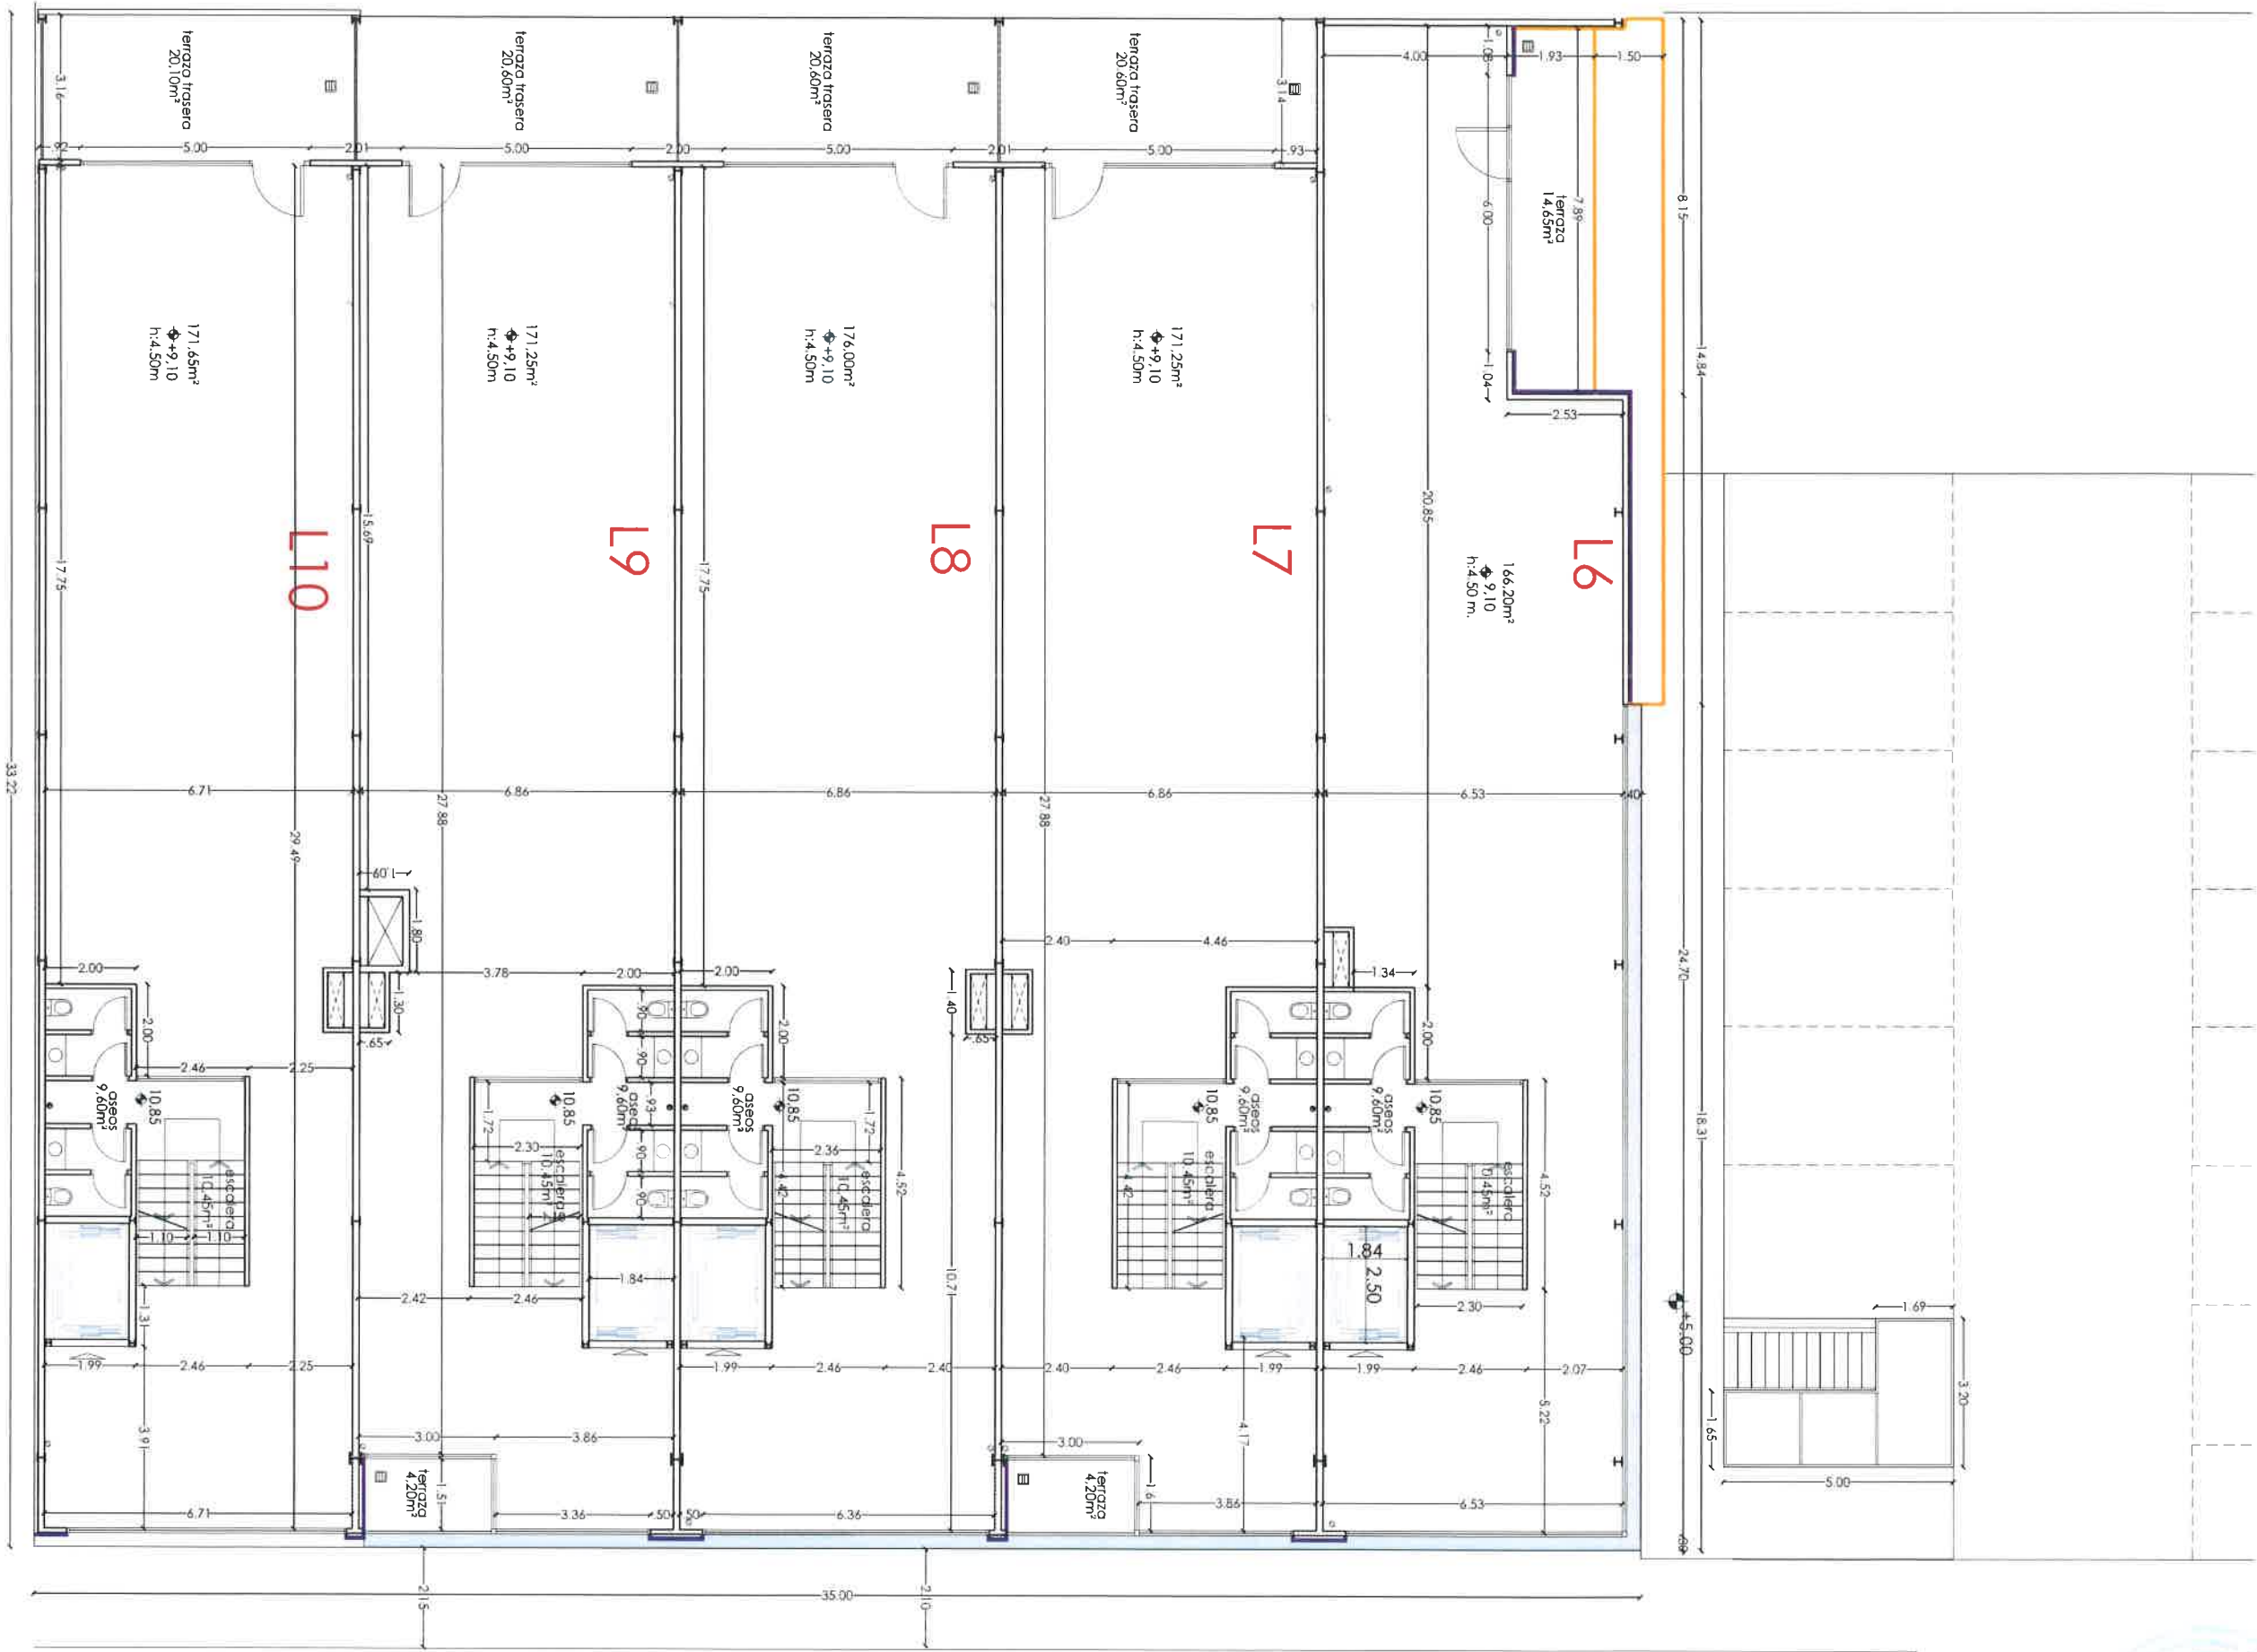

PLANTA PRIMERA

A7


PROYECTO BASICO Y DE EJECUCIÓN DE EDIFICIO INDUSTRIAL II
EN LA PARCELA E13 DE LA UNIDAD APD-7, CALLE ARROYOMOLINOS.
AMPLIACIÓN OESTE VENTORRO DEL CANO, ALCORCON (MADRID)

ESCALA: 1/100
FECHA: DICIEMBRE 2023
TRABAJO: Ampliación 13.2.2012

PROYECTOR:
IMMOUNO S.L.
ARQUITECTO:
Rubén Raimón Casallo

IGESPLAN
Ctra del Pinar 110, Local 13A, 28020, Madrid-Barcelona
Tfno.: 917081320 Fax.: 917128652



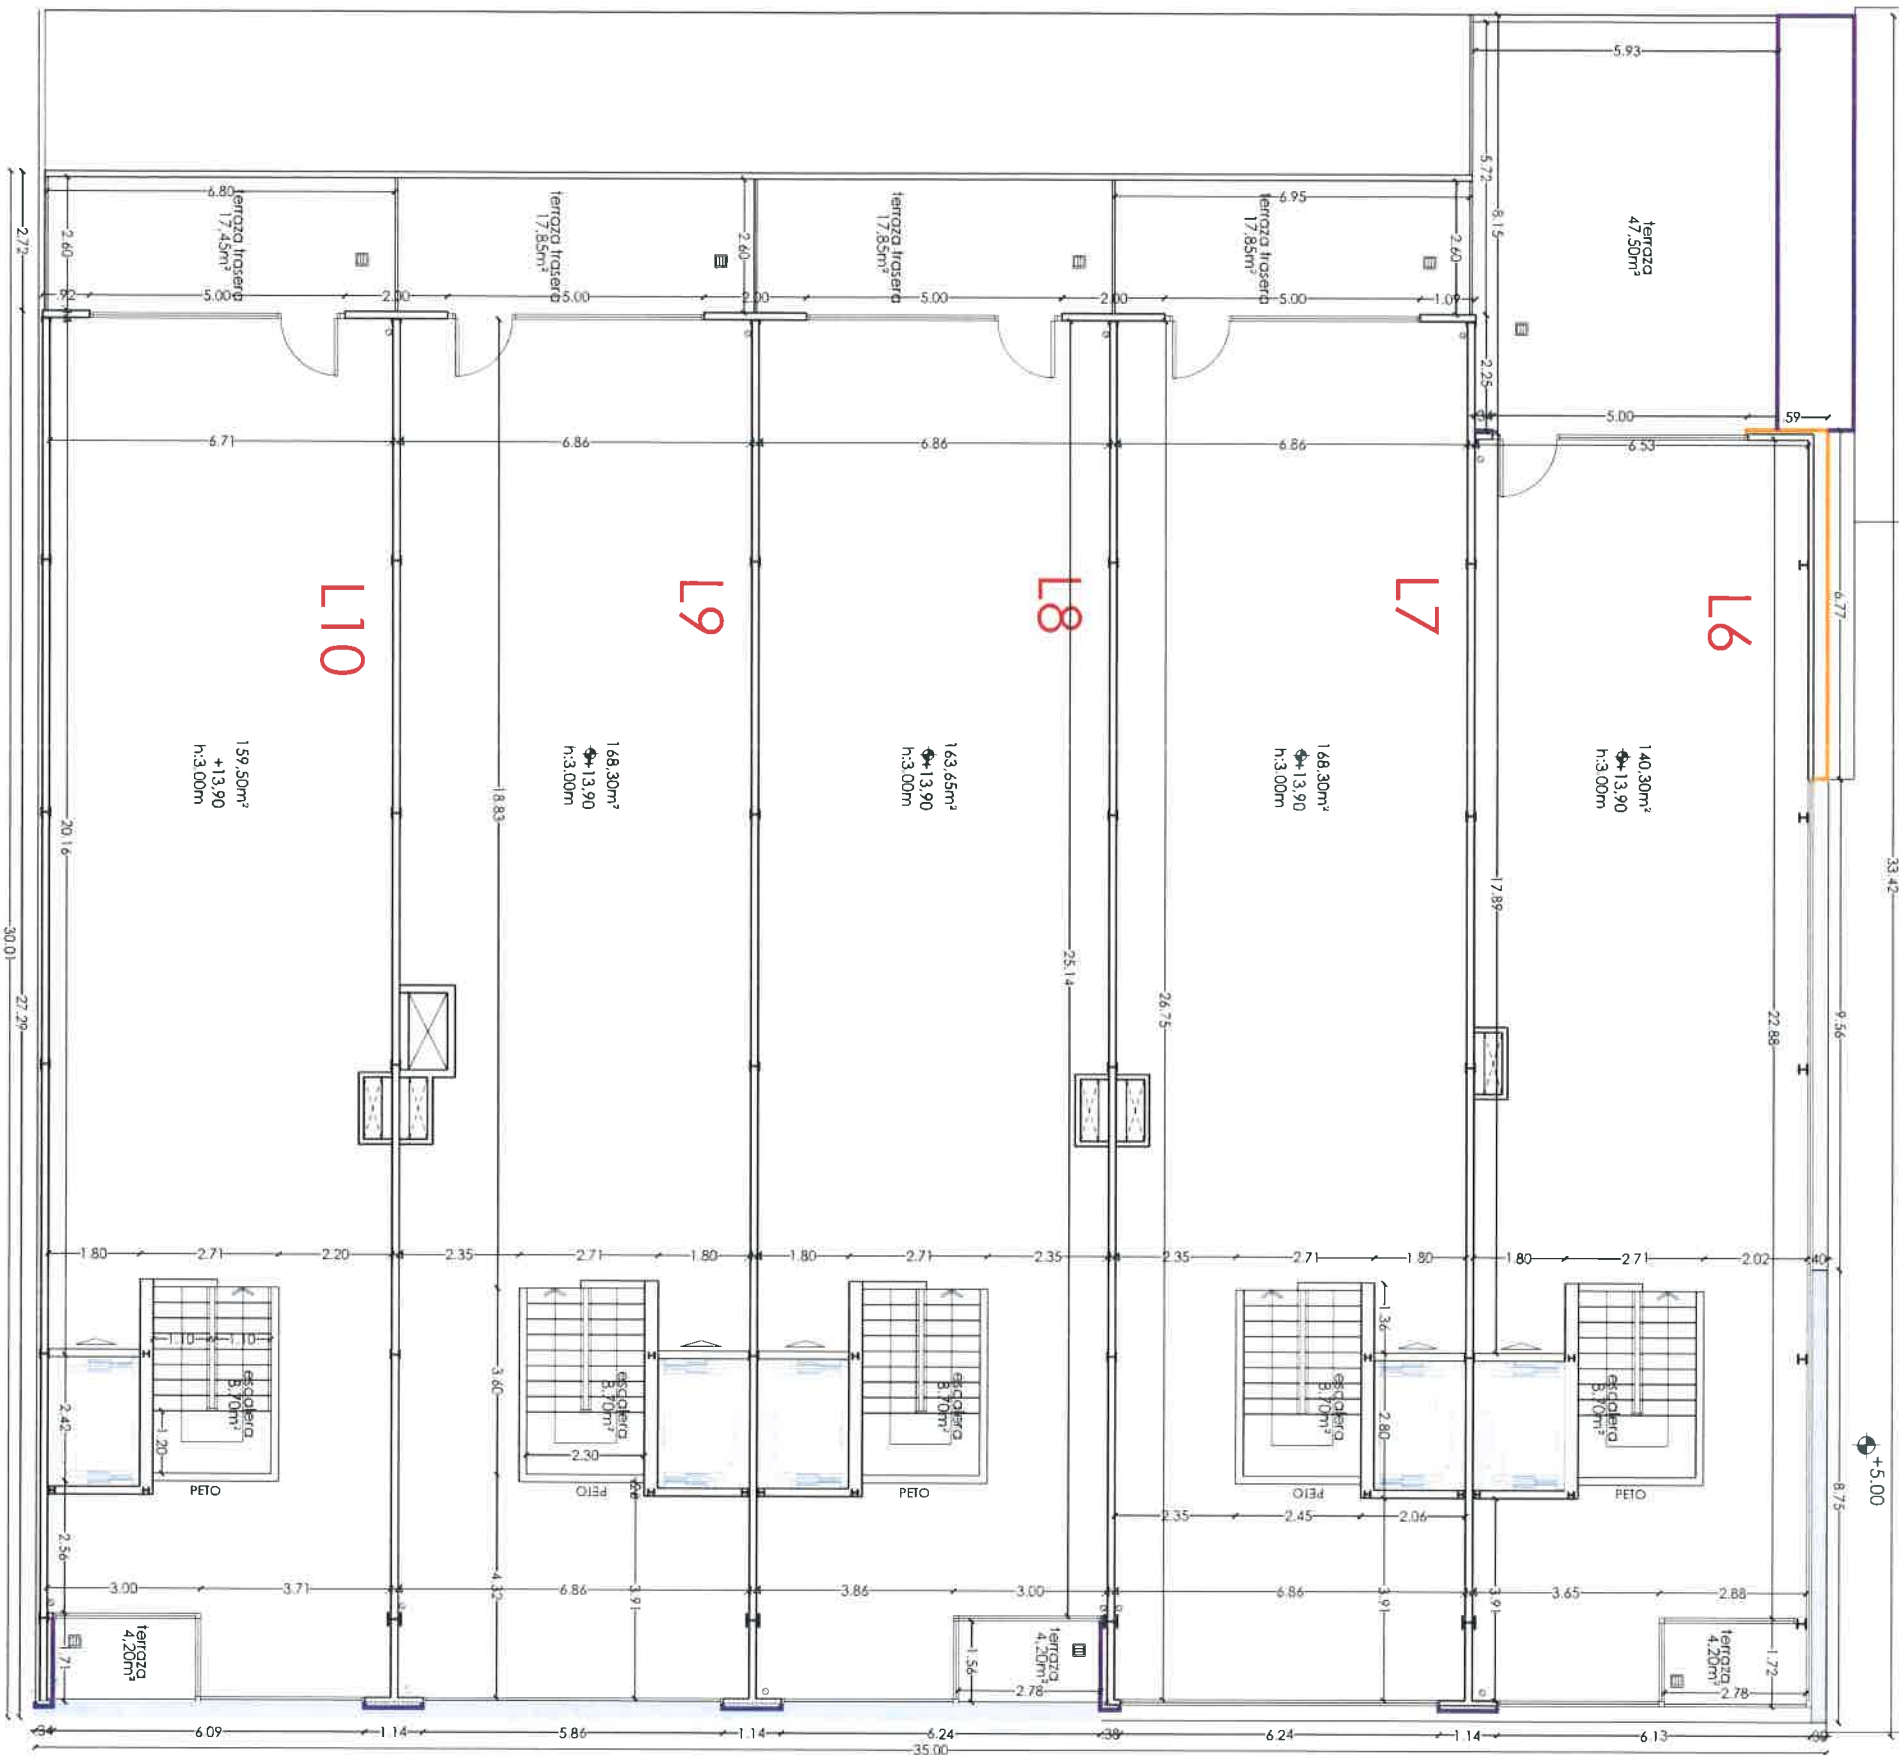

PLANTA SEGUNDA

A8


PROYECTO BASICO Y DE EJECUCIÓN DE EDIFICIO INDUSTRIAL II
EN LA PARCELA E13 DE LA UNIDAD APD-7, CALLE ARROYOMOLINOS,
AMPLIACIÓN OESTE VENTORRO DEL CANO, ALCORCON (MADRID)

ESCALA: 1/100
FECHA: DICIEMBRE 2023
TRABAJO: Ampliación 13.23012

PROYECTOR
IMMUNO S.L.
ARQUITECTO
Belén Ramón Cabello

IGESPLAN
C/ de la Plana 110 Local 13A, 28220, Majadahonda
Tfno: +34 91 786 1320 Fax: +34 91 372 88 82



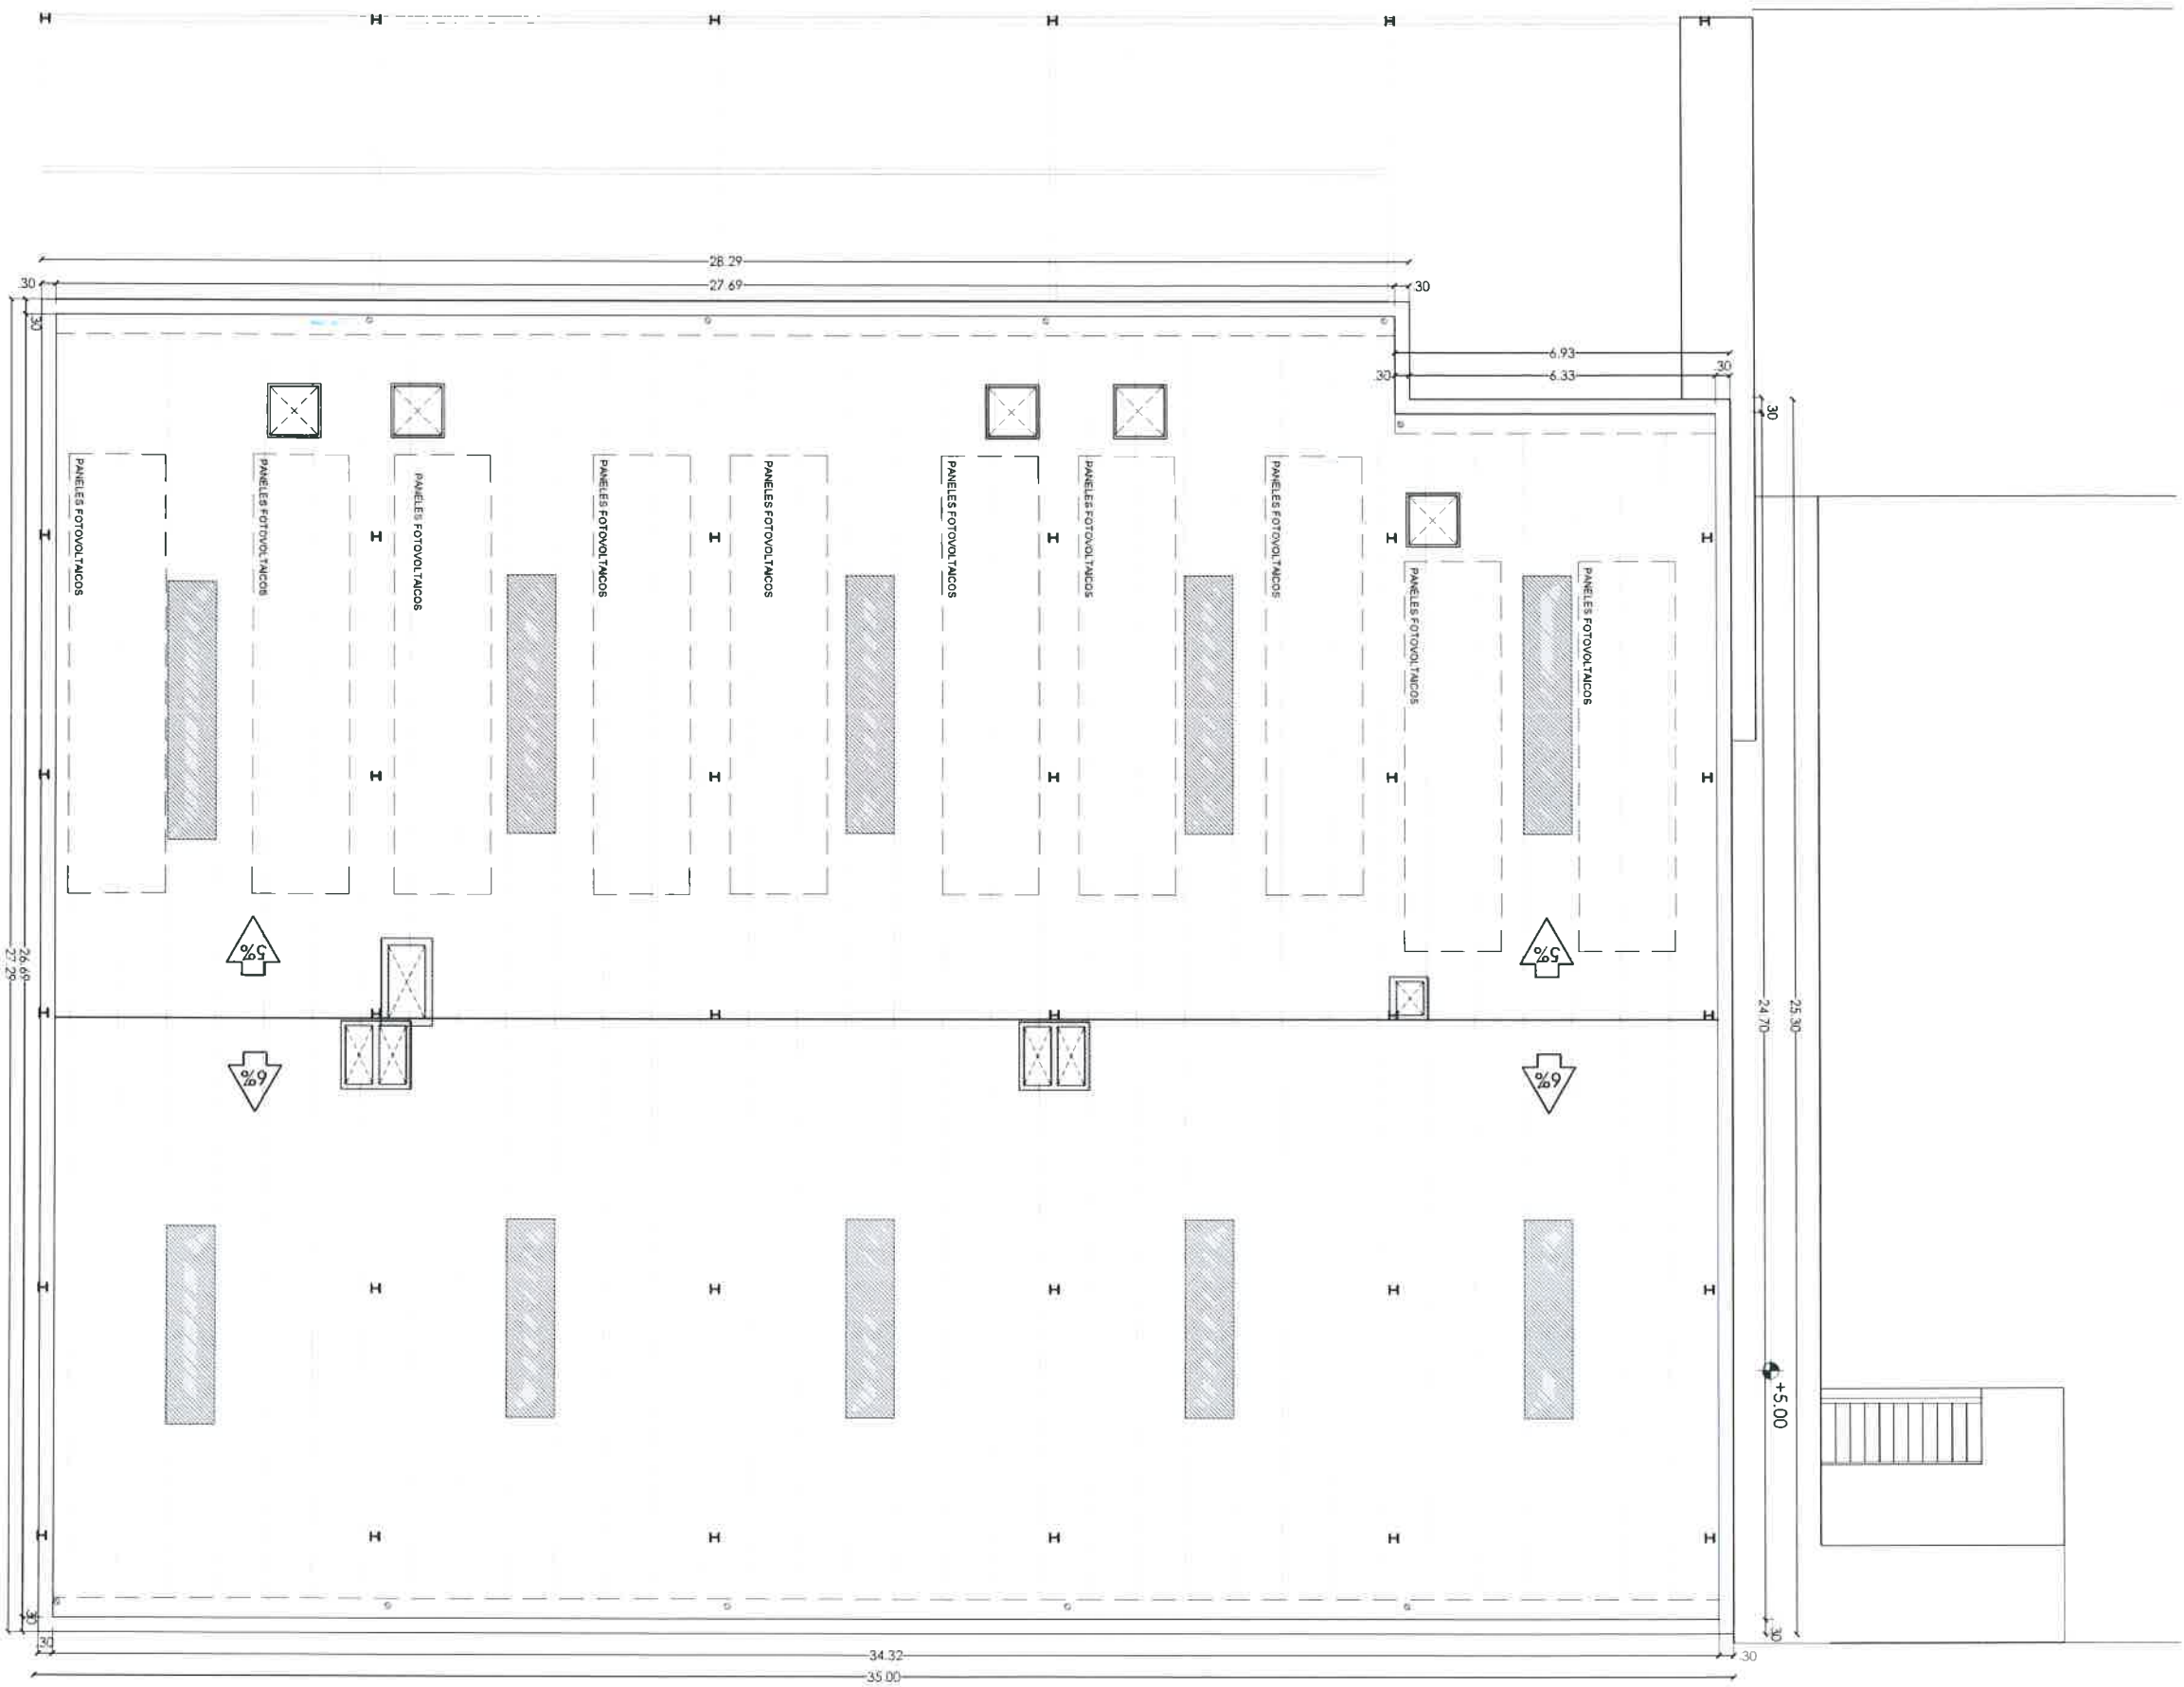

PLANTA DE CUBIERTA

A9

PROYECTO BASICO Y DE EJECUCIÓN DE EDIFICIO INDUSTRIAL II EN LA PARCELA E13 DE LA UNIDAD APD-7. CALLE ARROYOMOLINOS. AMPLIACIÓN OESTE VENTORRO DEL CANO, ALCORCON (MADRID)


ESCALA - 1/100
FECHA - DICIEMBRE 2023
TRABAJO - Ampd7e13.2-23012

PROMOTOR
INMOBILIARIO S.L.

IGESPLAN
Ctra del Panto 110, Local 13-A, 28220, Madrid
T. 91 490 00 00



AVDA. M501

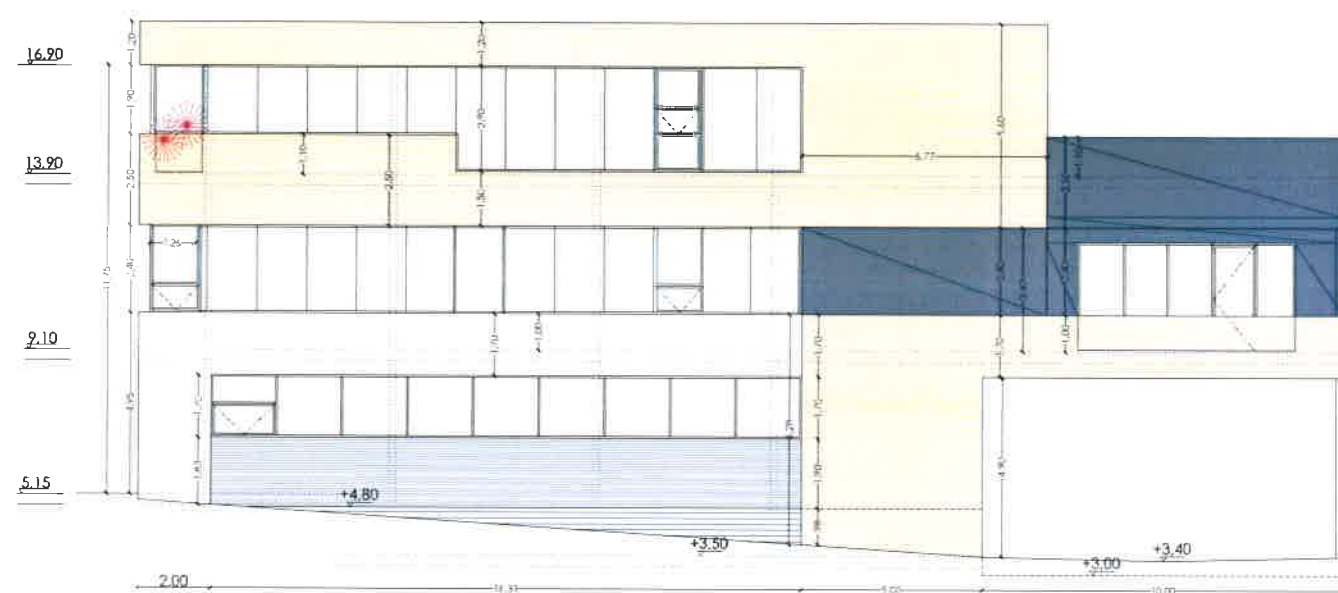

edificio II edificio I



- PANEL COMPOSITE DE ALUMINIO IMITACIÓN MADERA (OAK ELEGANCE ALUCOL)
- PANEL COMPOSITE DE ALUMINIO GRIS RAL 7016
- PANEL DE HORMIGÓN ARQUITECTÓNICO PINTADO RAL 7016
- PANEL DE HORMIGÓN ARQUITECTÓNICO BLANCO
- MURO DE HORMIGÓN
- VIDRIO

PROYECTO BÁSICO Y DE EJECUCIÓN DE EDIFICIO INDUSTRIAL II EN LA PARCELA E13 DE LA UNIDAD APD-7. CALLE ARROYOMOLINOS. AMPLIACIÓN OESTE VENTORRO DEL CANO, ALCORCON (MADRID)

ALZADOS

A10

ESCALA: 1/500
FECHA: DICIEMBRE 2023
TRABAJOS: A-001/13-2-2023


PROYECTOR:
PROMOTOR: S.L.
ARQUITECTO:
Taller Ramón Carrión

[Signature]

IGESPLAN
Ctra. del Pinedo, 110 Local 13-A 28225 Majadahonda
Tfno: +34 91 726 13 25 Fax: +34 91 726 13 12



AVDA. M501

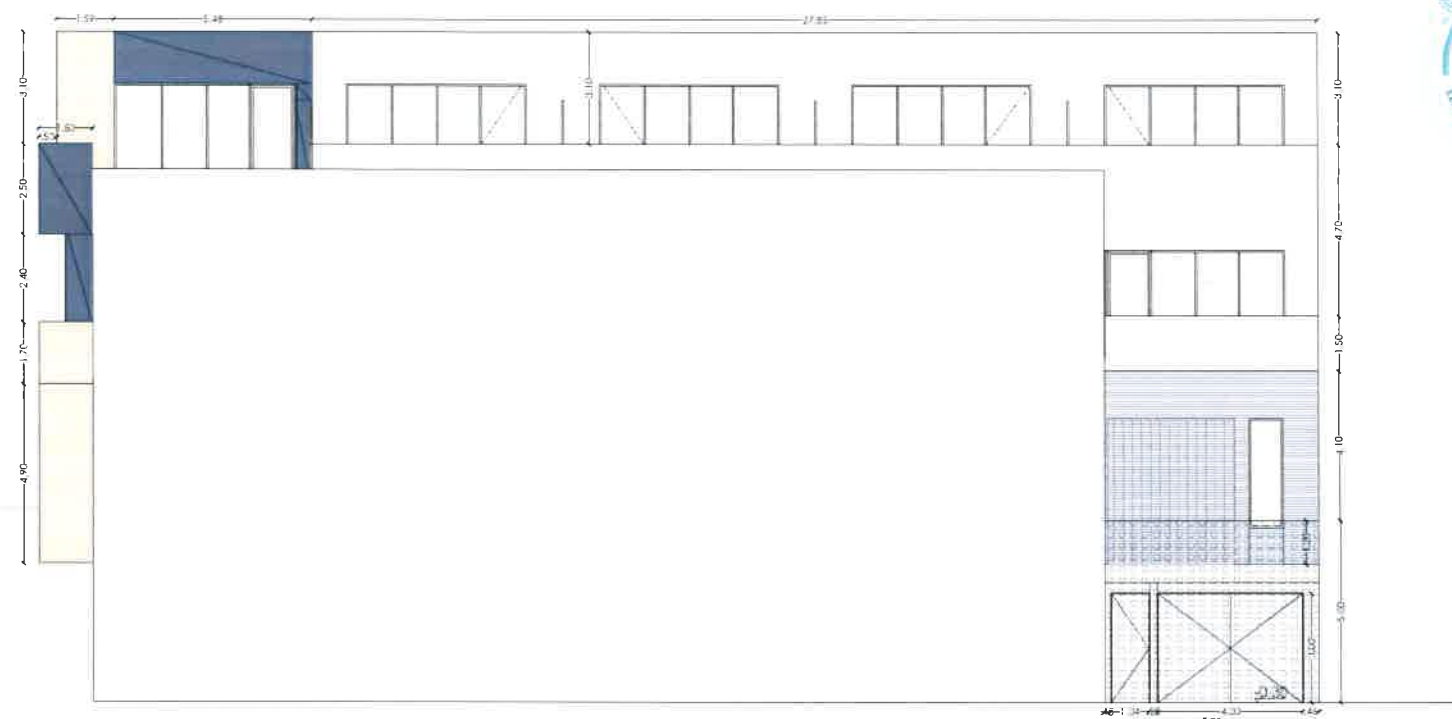

ALZADO INTERIOR



SECCION POR CALLE INTERIOR

- PANEL COMPOSITE DE ALUMINIO IMITACIÓN MADERA (OAK ELEGANCE ALUCOIL)
- PANEL COMPOSITE DE ALUMINIO GRIS RAL 7016
- PANEL DE HORMIGÓN ARQUITECTÓNICO PINTADO RAL 7016
- PANEL DE HORMIGÓN ARQUITECTÓNICO BLANCO
- MURO DE HORMIGÓN
- VIDRIO

PROYECTO BASICO Y DE EJECUCIÓN DE EDIFICIO INDUSTRIAL II
EN LA PARCELA E13 DE LA UNIDAD APD-7. CALLE ARROYOMOLINOS.
AMPLIACIÓN OESTE VENTORRO DEL CANO, ALCORCON (MADRID)

ALZADOS INTERIORES


A11

EDIFICIO
FECHA: DICIEMBRE 2023
TRABAJO: 01/0001/01/0001


PROYECTOR
PROYECTO S.L.
ARQUITECTO
GIGESPLAN

PROYECTOR
PROYECTO S.L.
ARQUITECTO
GIGESPLAN


GIGESPLAN
PROYECTOR
PROYECTO S.L.
ARQUITECTO
GIGESPLAN

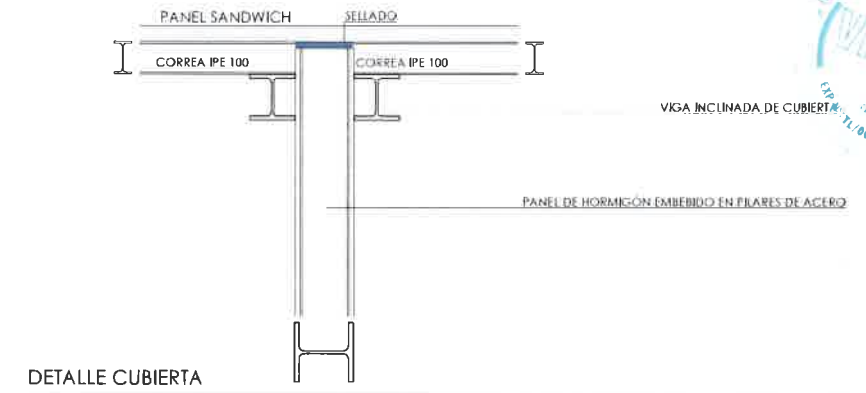

SECCIÓN DE CONJUNTO SC2

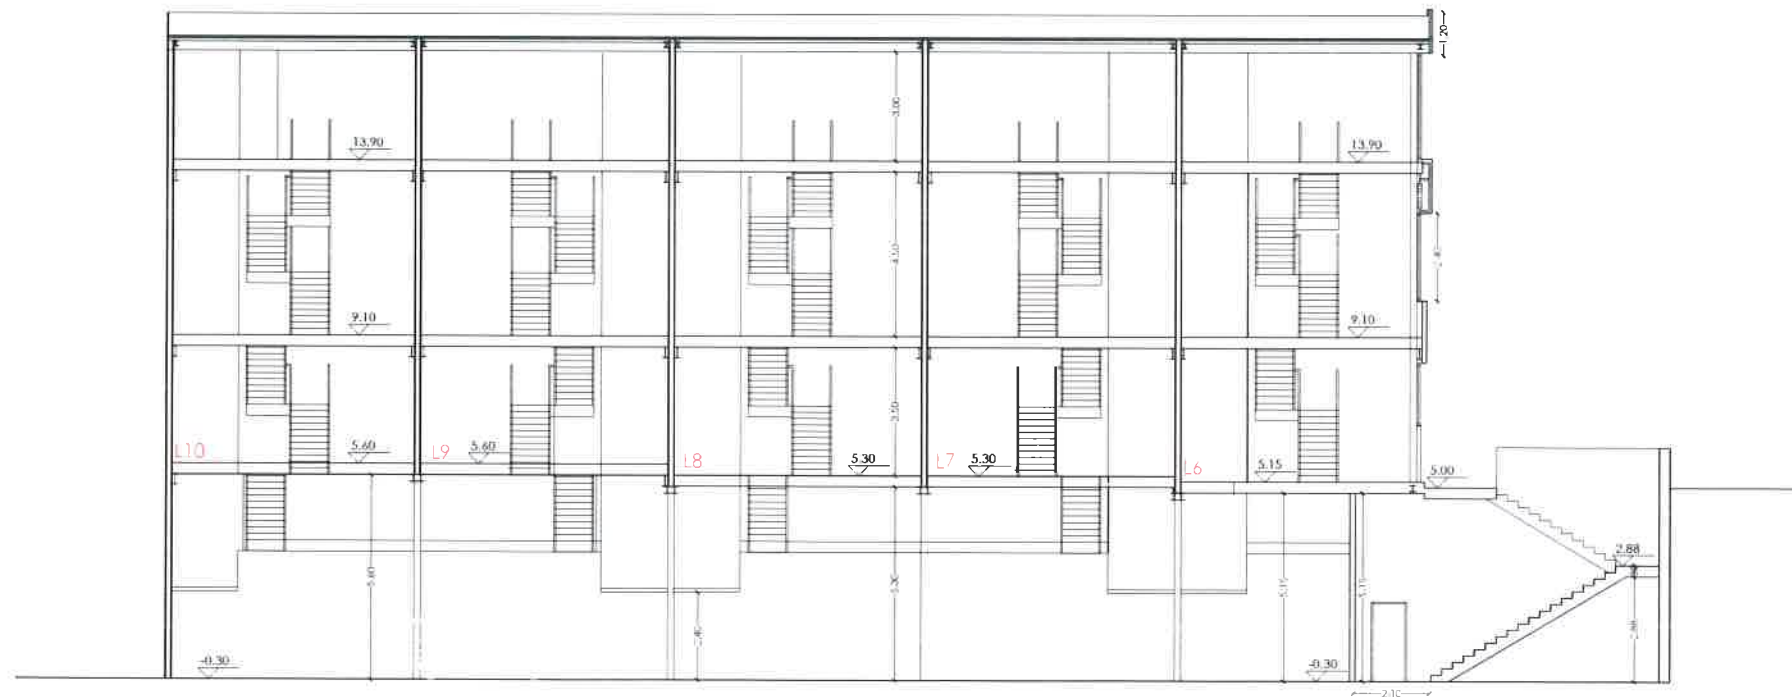

SECCIÓN DE CONJUNTO SC1

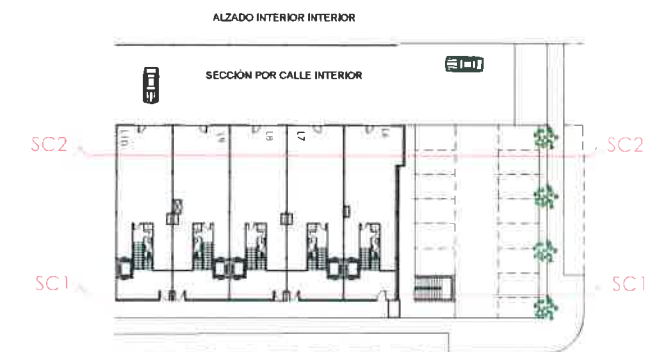

PROYECTO BÁSICO Y DE EJECUCIÓN DE EDIFICIO INDUSTRIAL II
EN LA PARCELA E13 DE LA UNIDAD APD-7. CALLE ARROYOMOLINOS.
AMPLIACIÓN OESTE VENTORRO DEL CANO, ALCORCÓN (MADRID)


SECCIONES DE CONJUNTO

A12

ESCALA: 1/100
FECHA: DICIEMBRE 2023
TRABAJO: PLANOS DE EJECUCIÓN


DISEÑO:
ARQUITECTO:
SILVIO RAMÍREZ CÁDIZ

IGESPLAN
C/ra del Placer, 110 Local 1.3A - 28250 - Madrid Norte
Tfno: +34 91 736 11 20 Fax: +34 91 736 85 52

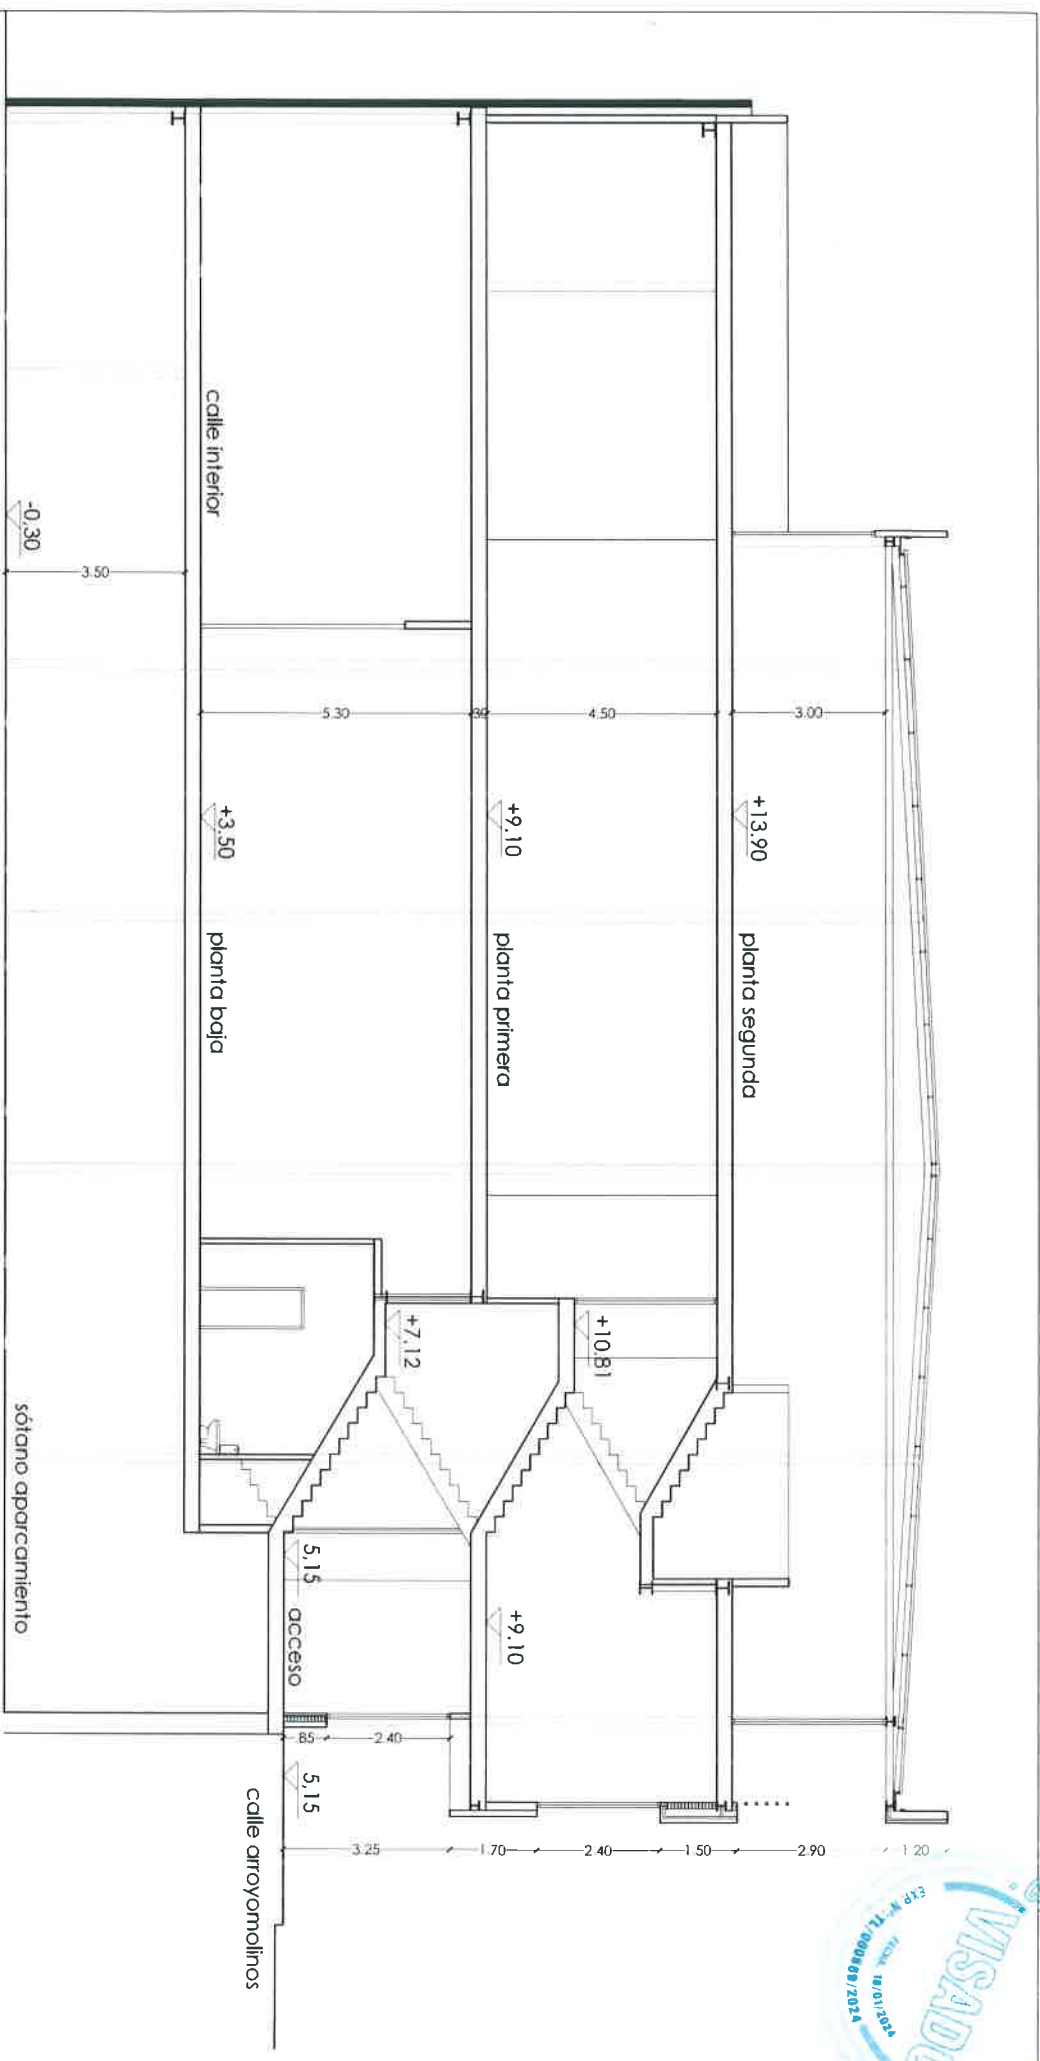

LOCAL 6

SECCIÒN I

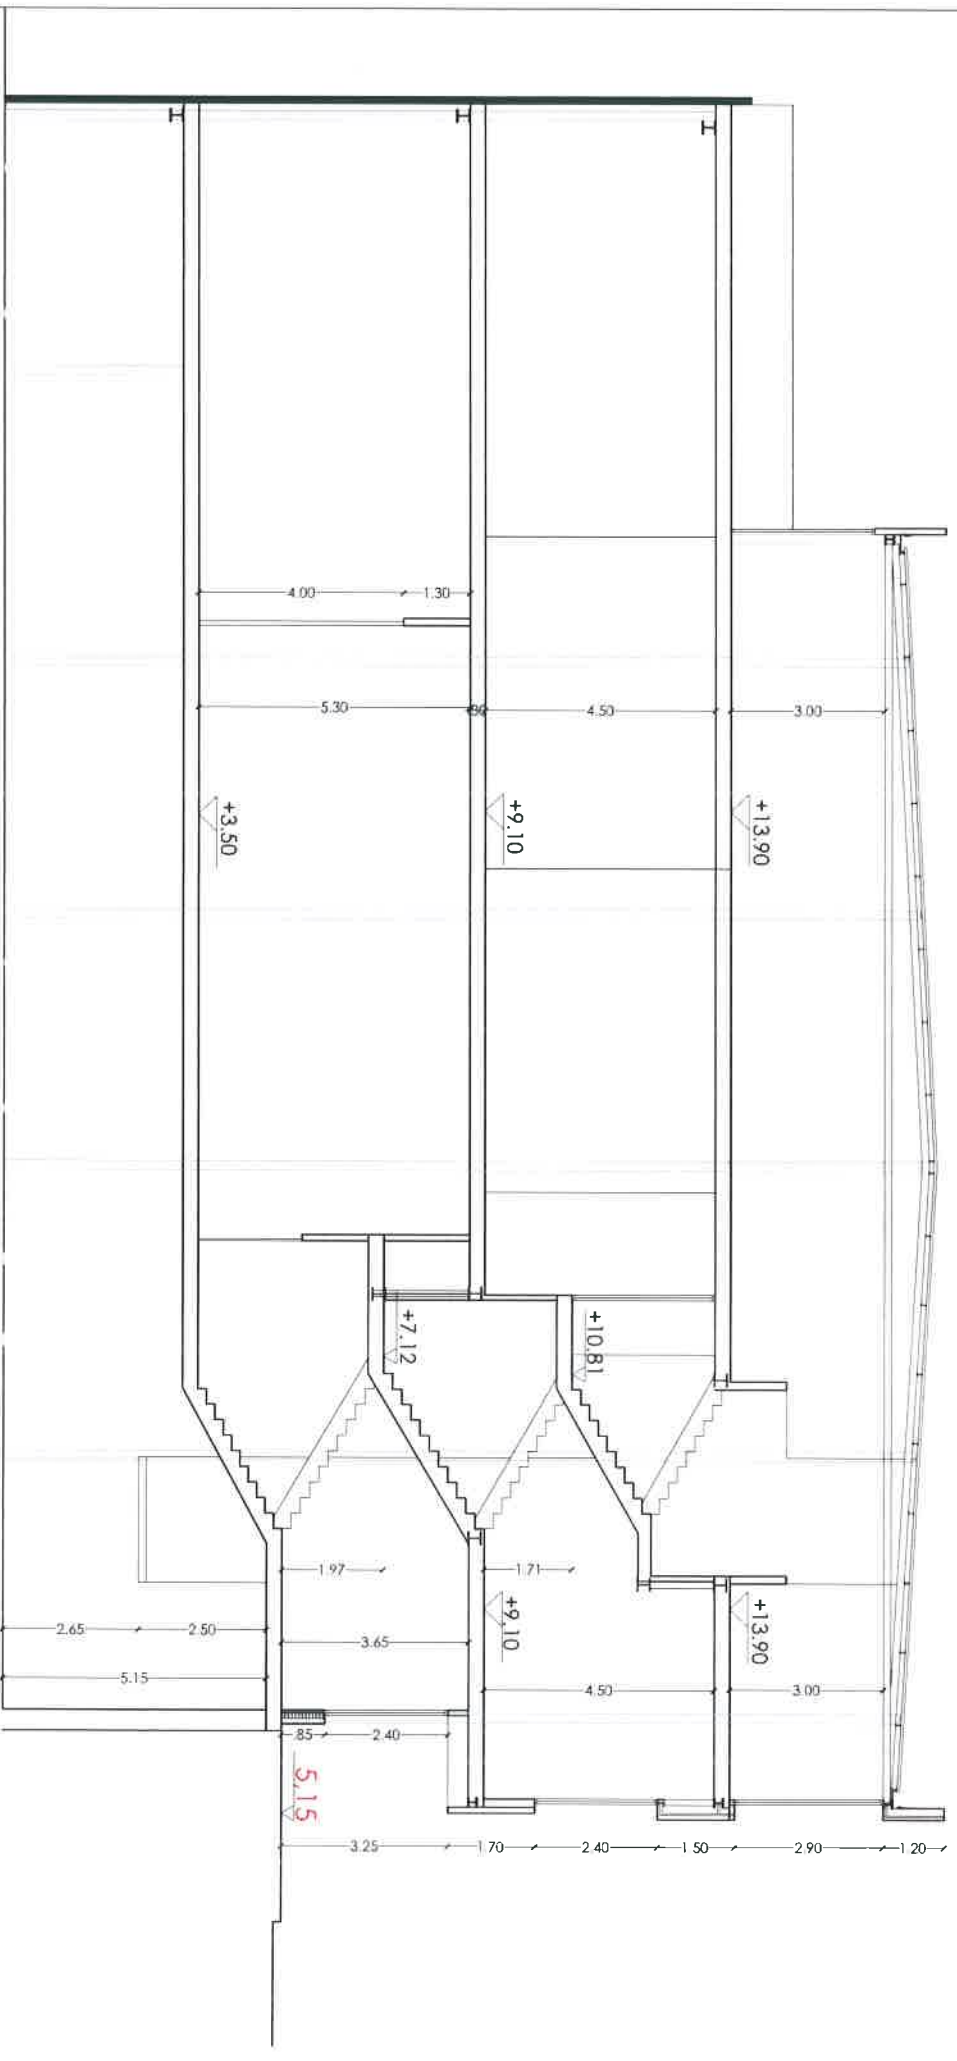

LOCAL 6

SECCION 2



PROYECTO BASICO Y DE EJECUCIÓN DE EDIFICIO INDUSTRIAL II EN LA PARCELA E13 DE LA UNIDAD APD-7. CALLE ARROYOMOLINOS. AMPLIACIÓN OESTE VENTORRO DEL CANO, ALCORCON (MADRID)

SECCIONES LONGITUDINALES 1 Y 2 LOCAL 6 A13

ESCALA -1/100
FECHA - DICIEMBRE 2023
TRABAJO - Aapd7e13.2-23012

PROMOTOR:
INMOUNO S.L.

IGESPLAN
C/ra del Planillo 110. Local 13-A. 28020. Madrid-Nordeste
Tlfno.- 91.708.13.20 Fax.- 91.372.88.62