



PROYECTO BÁSICO Y DE EJECUCIÓN FASE I
EDIFICIO INDUSTRIAL EN PARCELA E-13 (AVENIDA M-501) DEL APD-7
AMPLIACIÓN OESTE VENTORRO DEL CANO, ALCORCON (MADRID)


FASES DE OBRA


A4

ESCALA - 1/300
FECHA - OCTUBRE 2023
TRABAJO - Aapd7e13.1-23010

PROMOTOR:
INMOUNO, S.L.
ARQUITECTO:
Belén Ramón Castillo


IGESPLAN
Ctra del Plantío 110, Local 13-A. 28220- Majadahonda
Tfno. - 91.708.13.20 Fax. - 91.372.88.62

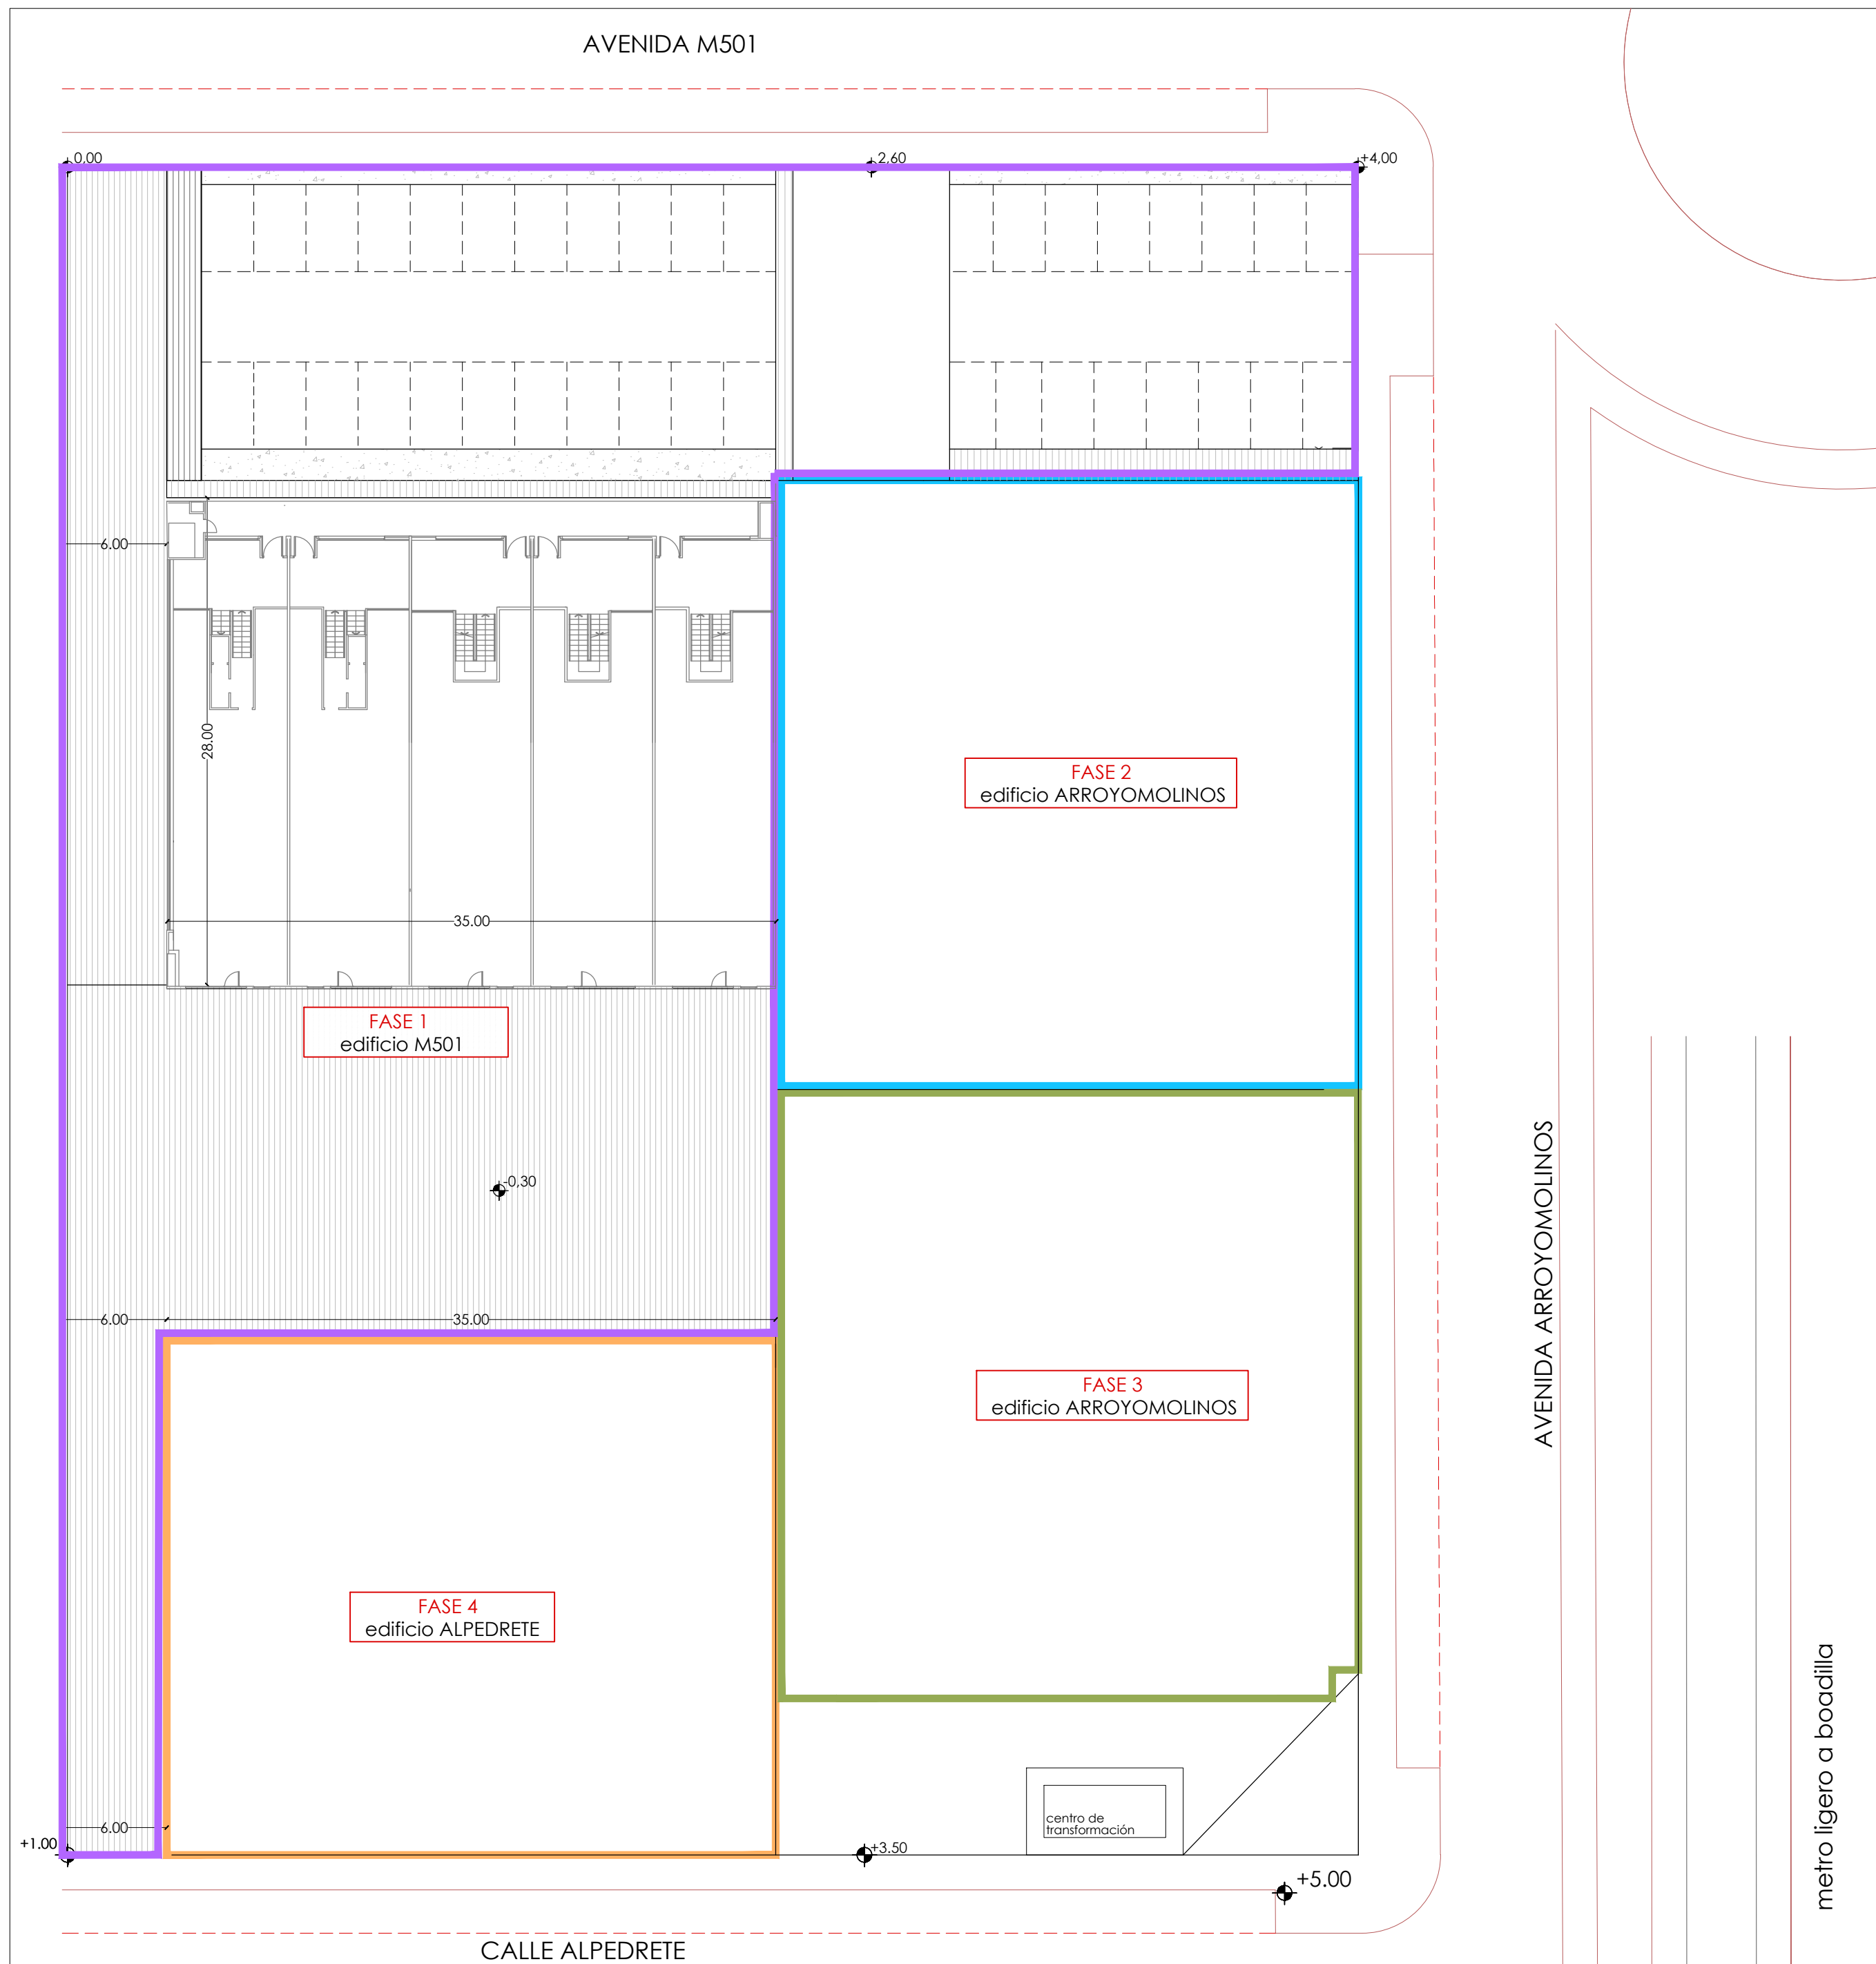

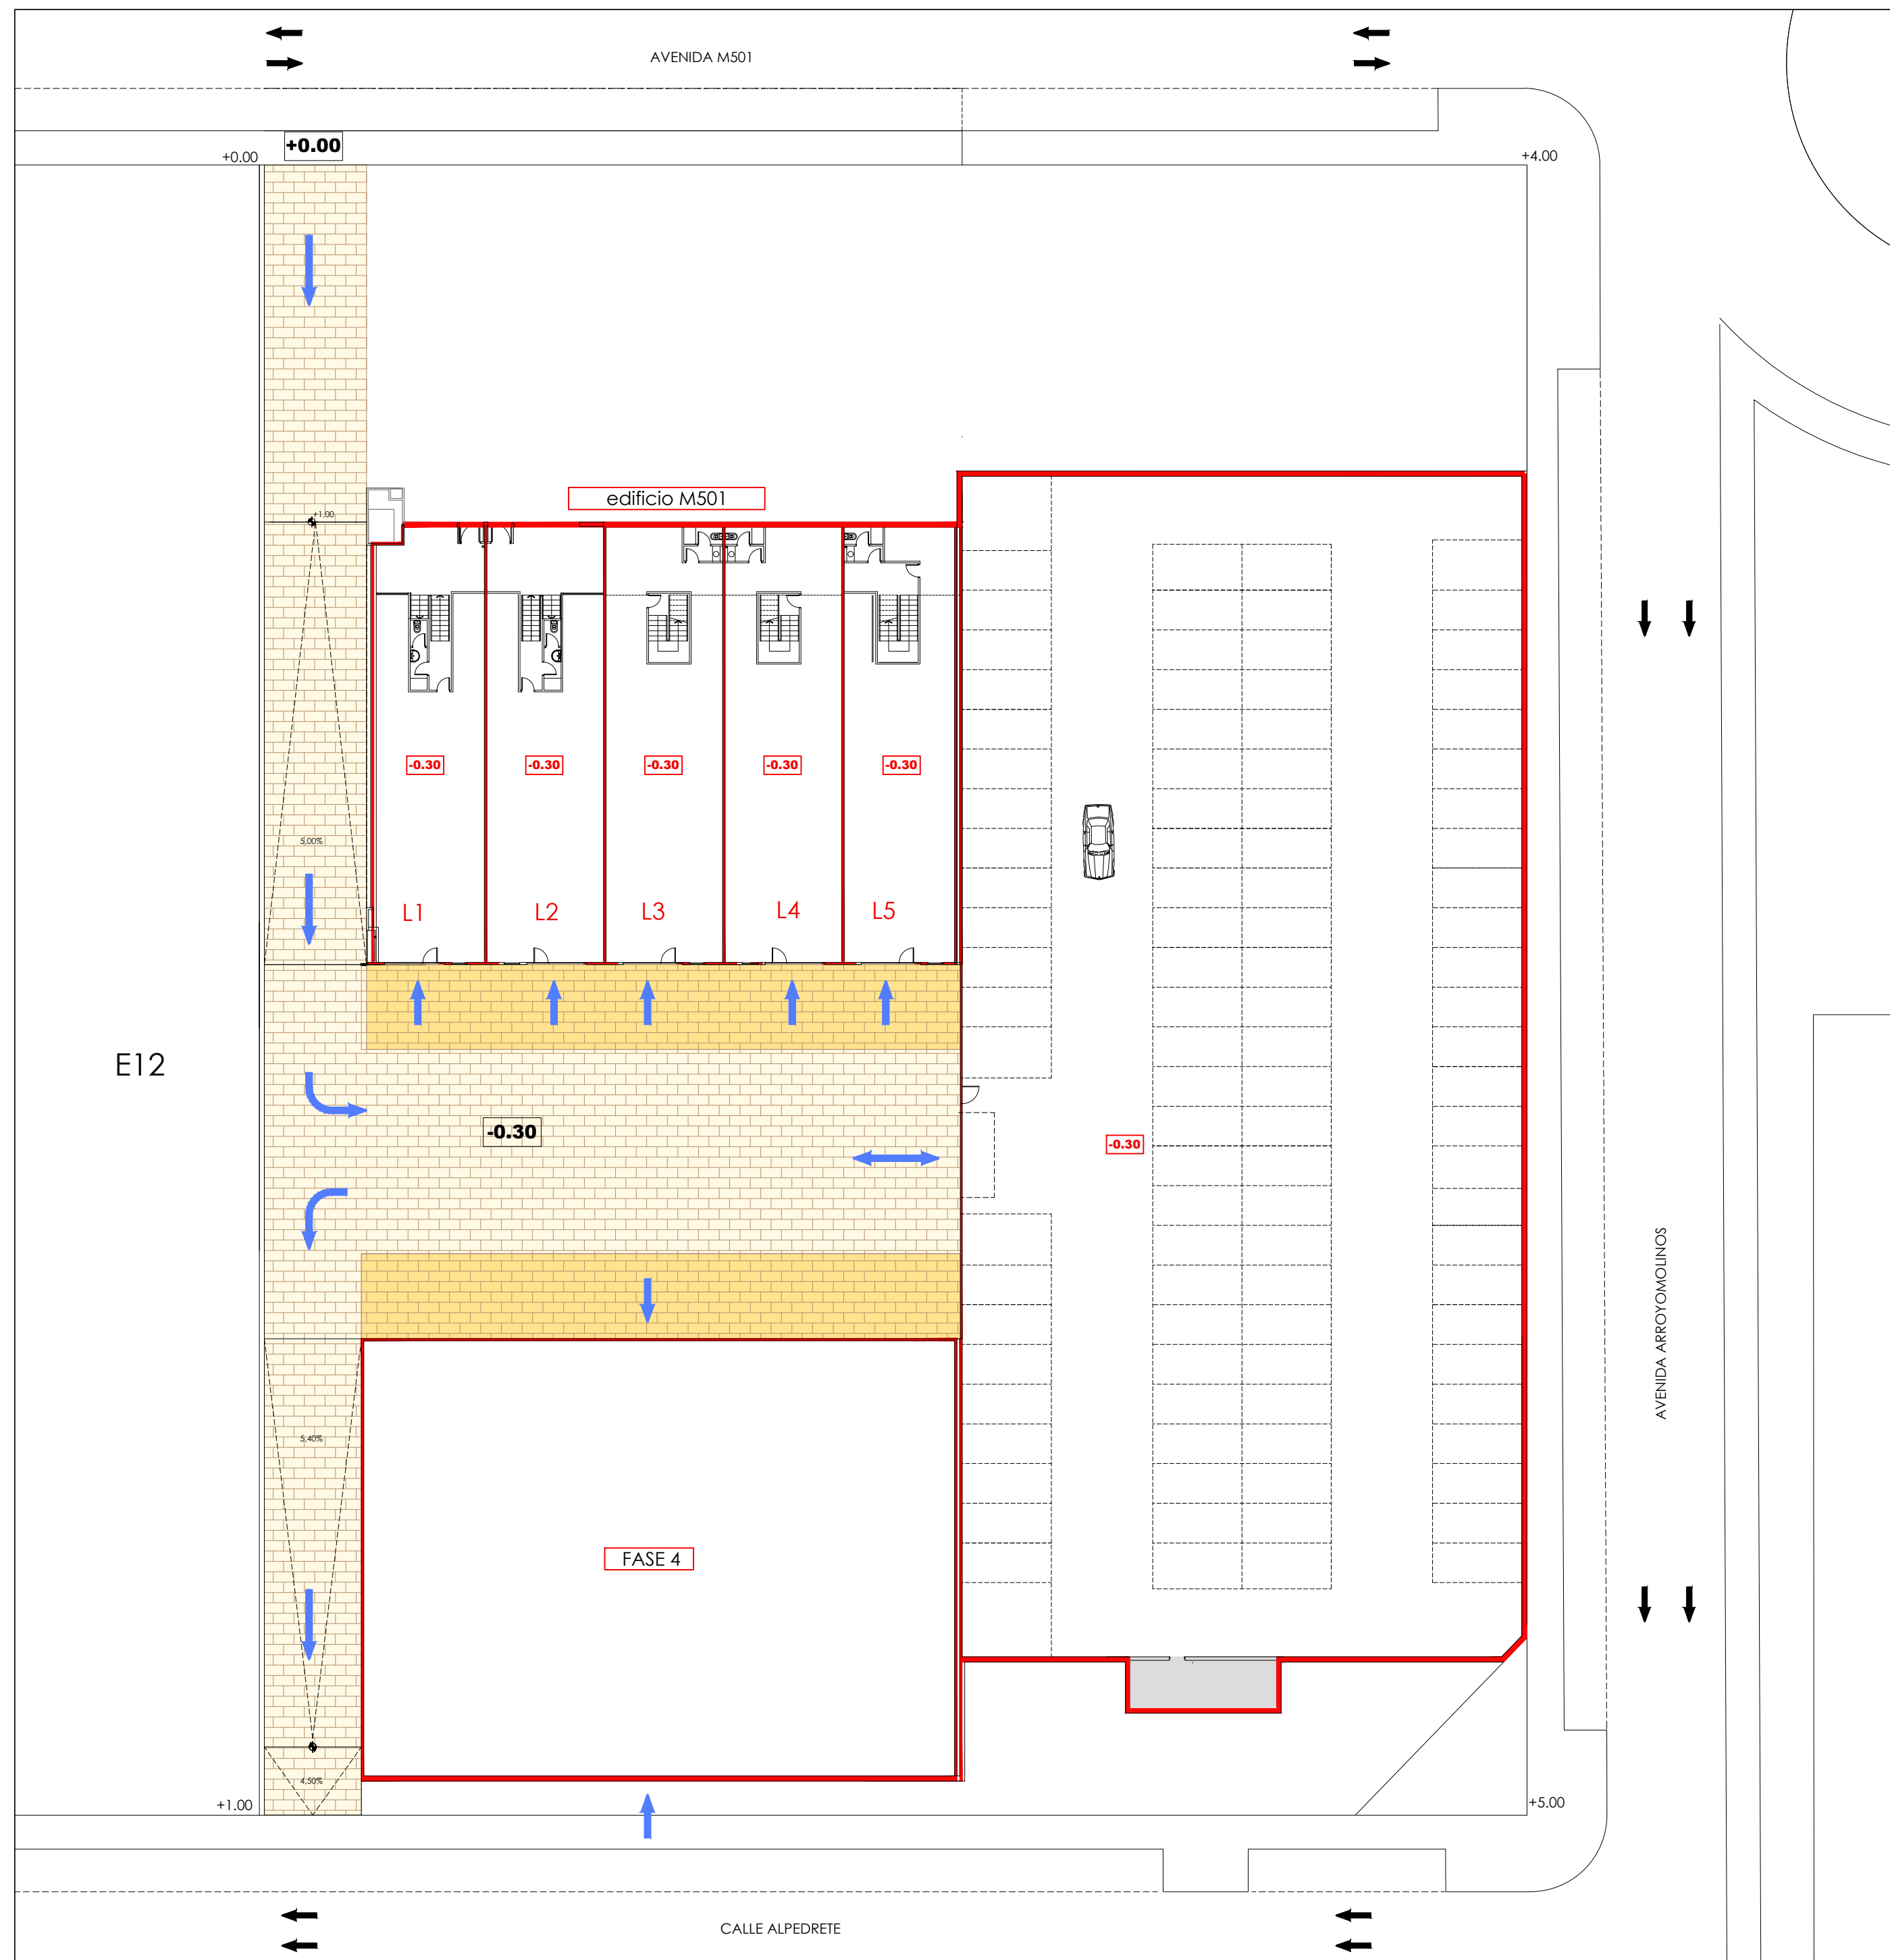

Nivel -0.30 Plaza Interior

	CIRCULACIÓN Y ACCESOS RODADOS
	CIRCULACIÓN Y ACCESOS PEATONALES

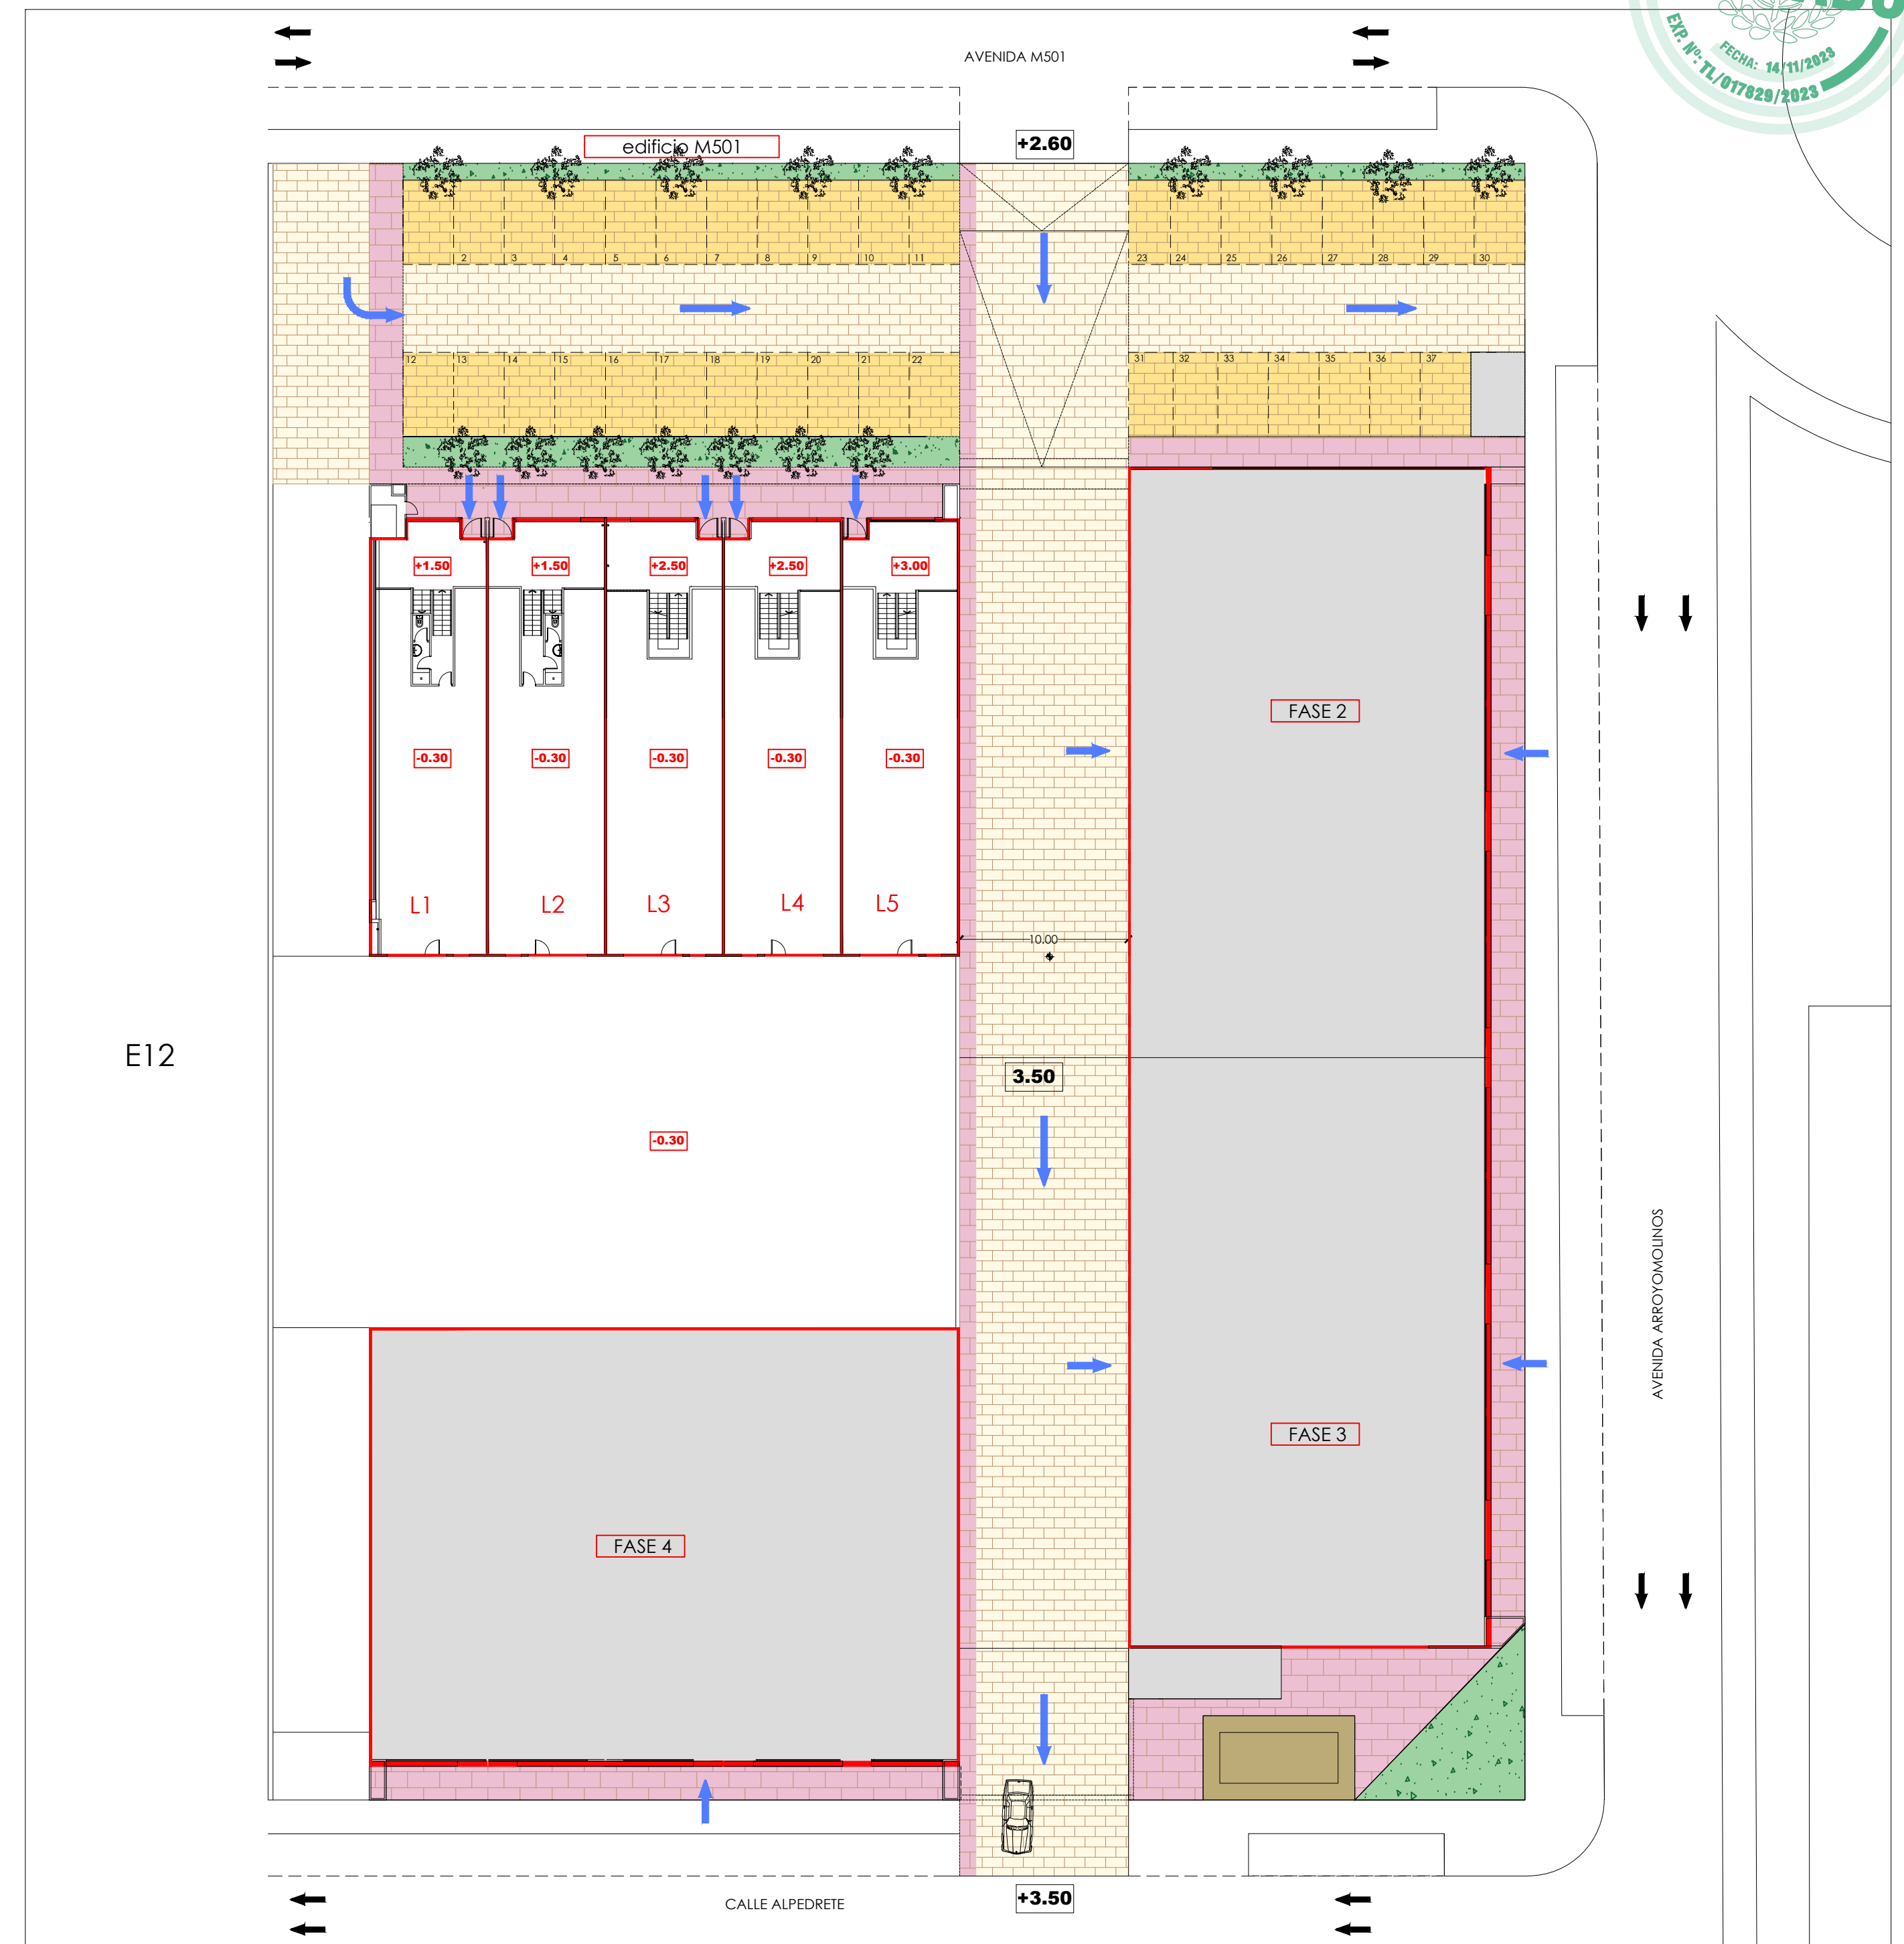

Nivel +3.50 Calle Interior



PROYECTO BÁSICO Y DE EJECUCIÓN FASE I
EDIFICIO INDUSTRIAL EN PARCELA E-13 (AVENIDA M-501) DEL APD-7
AMPLIACIÓN OESTE VENTORRO DEL CANO, ALCORCON (MADRID)


PLANO DE CONJUNTO

A5

ESCALA - 1/300
FECHA - OCTUBRE 2023
TRABAJO - App07e13.1-23010

PROMOTOR:
INMOVINO, S.L.
ARQUITECTO:
Belén Ramón Castillo

IGESPLAN
Ctra del Pinar 110, Local 13-A, 28220, Majadahonda
Tfno - 91.708.13.20 Fax - 91.372.88.62

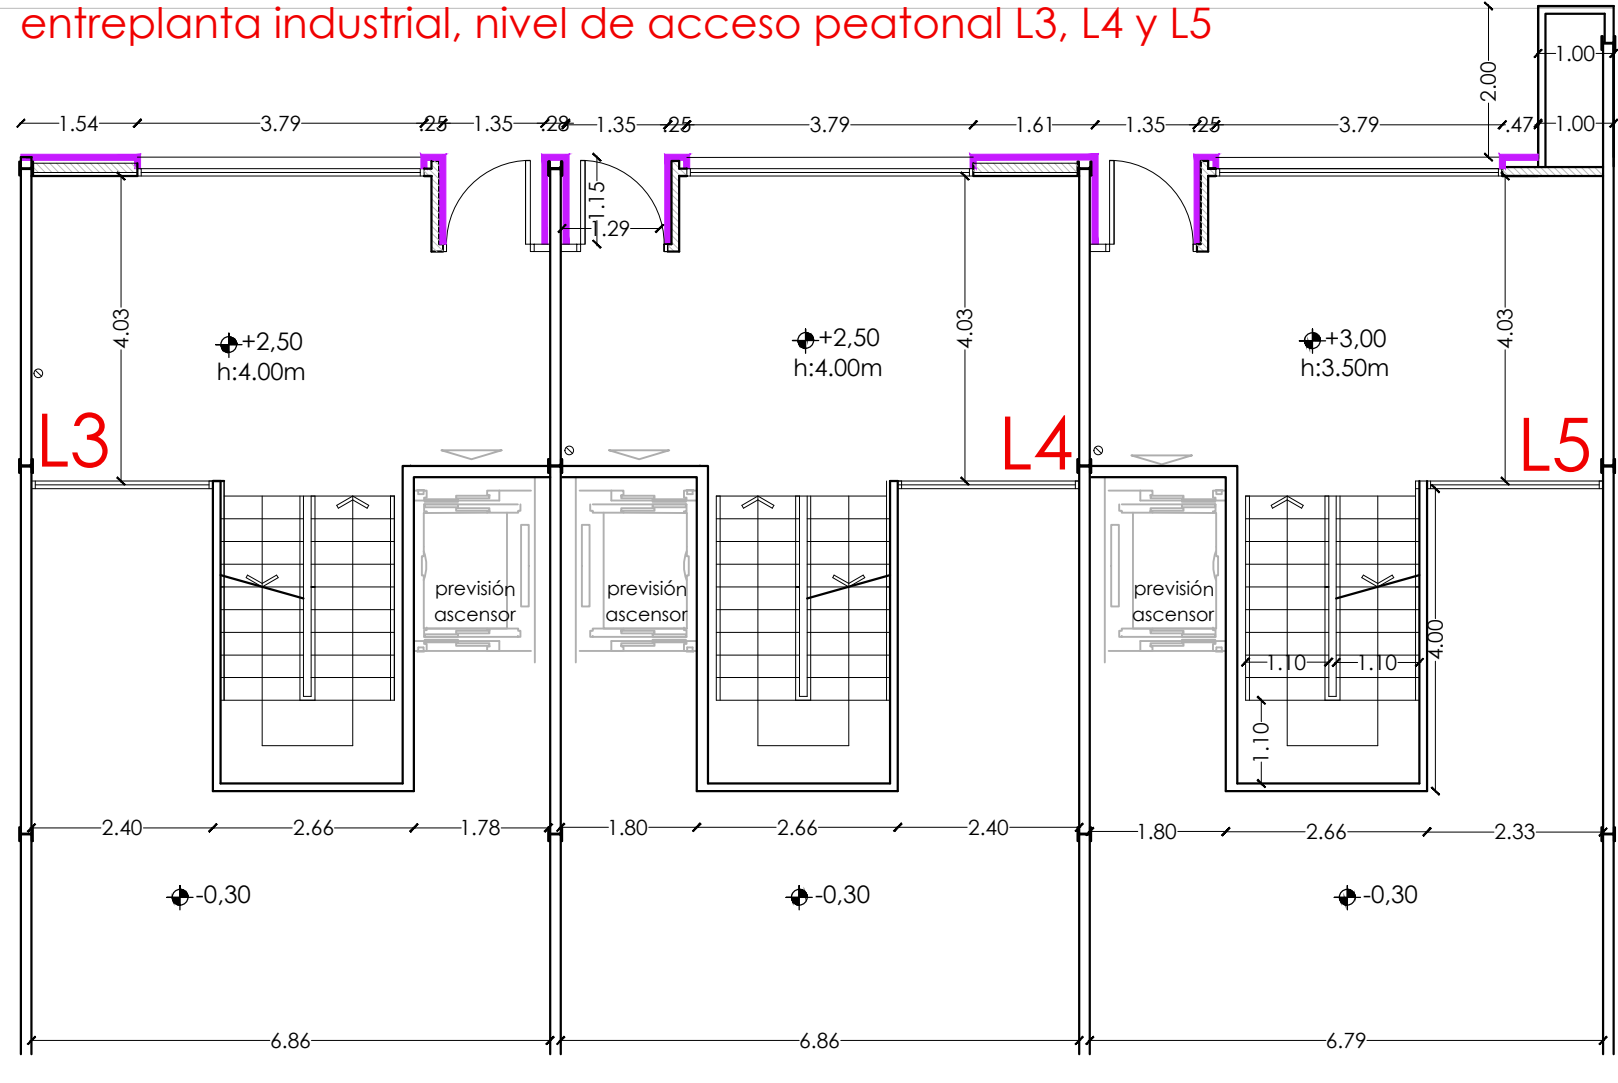

PROYECTO BÁSICO Y DE EJECUCIÓN FASE I
EDIFICIO INDUSTRIAL EN PARCELA E-13 (AVENIDA M-501) DEL APD-7
AMPLIACIÓN OESTE VENTORRO DEL CANO, ALCORCON (MADRID)

PLANTA BAJA

A6

ESCALA - 1/100
FECHA - OCTUBRE 2023
TRABAJO - Aspd7e13.1.23010

PROMOTOR:
INMOUNO, S.L.

ARQUITECTO:
Belen Ramon Castillo

IGESPLAN
Ctra del Planillo 110. Local 13-A. 28220 - Majadahonda
Tfno - 91.706.13.20 Fax - 91.372.88.62

Este proyecto es una obra de ingeniería y arquitectura. No se permite su reproducción total o parcial sin el consentimiento escrito del autor. Para ver más información, consulte el código de ética en la siguiente dirección: <https://informaticas.coam.org/portal/informatica>
Reg. General de la Ingeniería: 14192/2023 - Superintendente: 200004813 - Fecha: 14/11/2023 14:06:33



PANEL COMPOSITE DE ALUMINIO RAL 7016
FABRICA DE LADRILLO

PROYECTO BÁSICO Y DE EJECUCIÓN FASE I
EDIFICIO INDUSTRIAL EN PARCELA E-13 (AVENIDA M-501) DEL APD-7
AMPLIACIÓN OESTE VENTORRO DEL CANO, ALCORCON (MADRID)

PLANTA PRIMERA


A7

ESCALA - 1/100
FECHA - OCTUBRE 2023
TRABAJO - Aapd7e13.1-23010

PROMOTOR:
INMOUNO, S.L.
ARQUITECTO:
Belén Ramón Castillo

IGESPLAN
Ctra del Plantío 110, Local 13-A. 28220- Majadahonda
Tfno. - 91.708.13.20 Fax. - 91.372.88.62

[Signature]

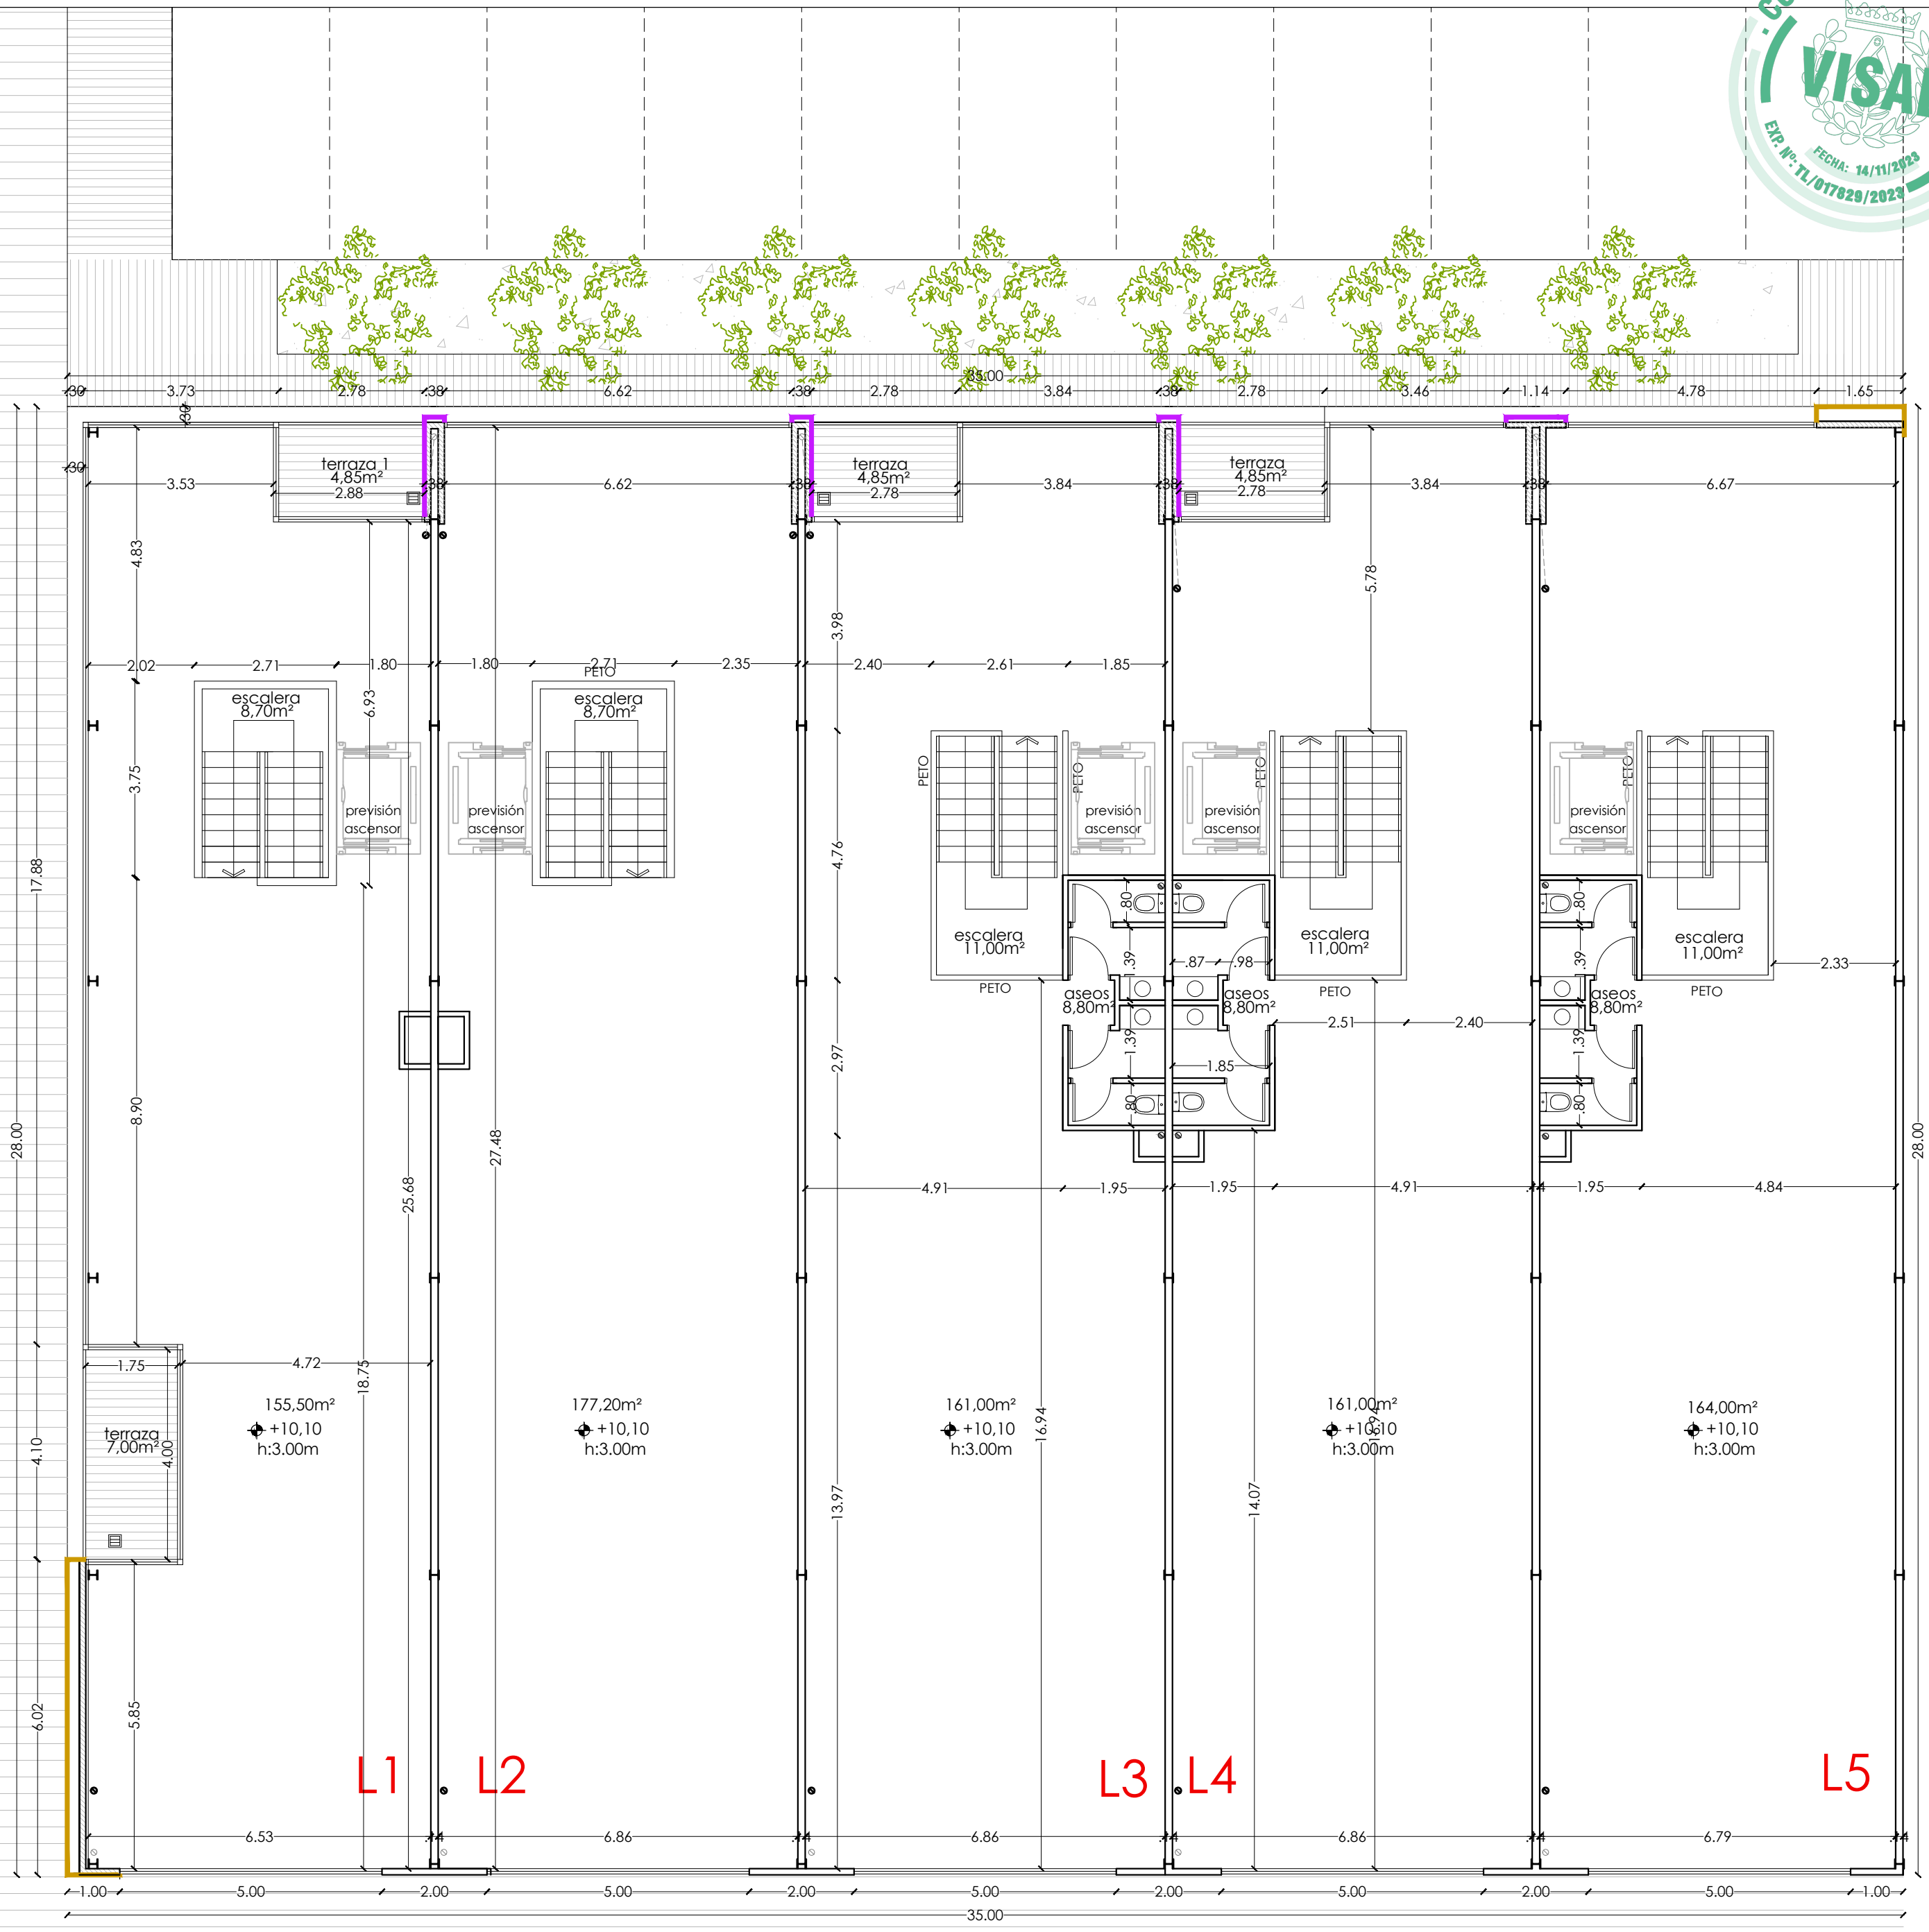



- PANEL COMPOSITE DE ALUMINIO OAK ELEGANCE (ALUCOIL)
- PANEL COMPOSITE DE ALUMINIO RAL 7016
- FABRICA DE LADRILLO

PROYECTO BÁSICO Y DE EJECUCIÓN FASE I
EDIFICIO INDUSTRIAL EN PARCELA E-13 (AVENIDA M-501) DEL APD-7
AMPLIACIÓN OESTE VENTORRO DEL CANO, ALCORCON (MADRID)

PLANTA SEGUNDA

A8

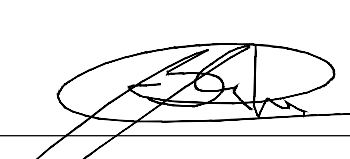ESCALA - 1/100 FECHA - OCTUBRE 2023 TRABAJO - Aapd7e13.1-23010	PROMOTOR: INMOUNO, S.L. ARQUITECTO: Belén Ramón Castillo		 Ctra del Plantío 110, Local 13-A. 28220- Majadahonda Tfno.- 91.708.13.20 Fax.- 91.372.88.62
--	---	---	---

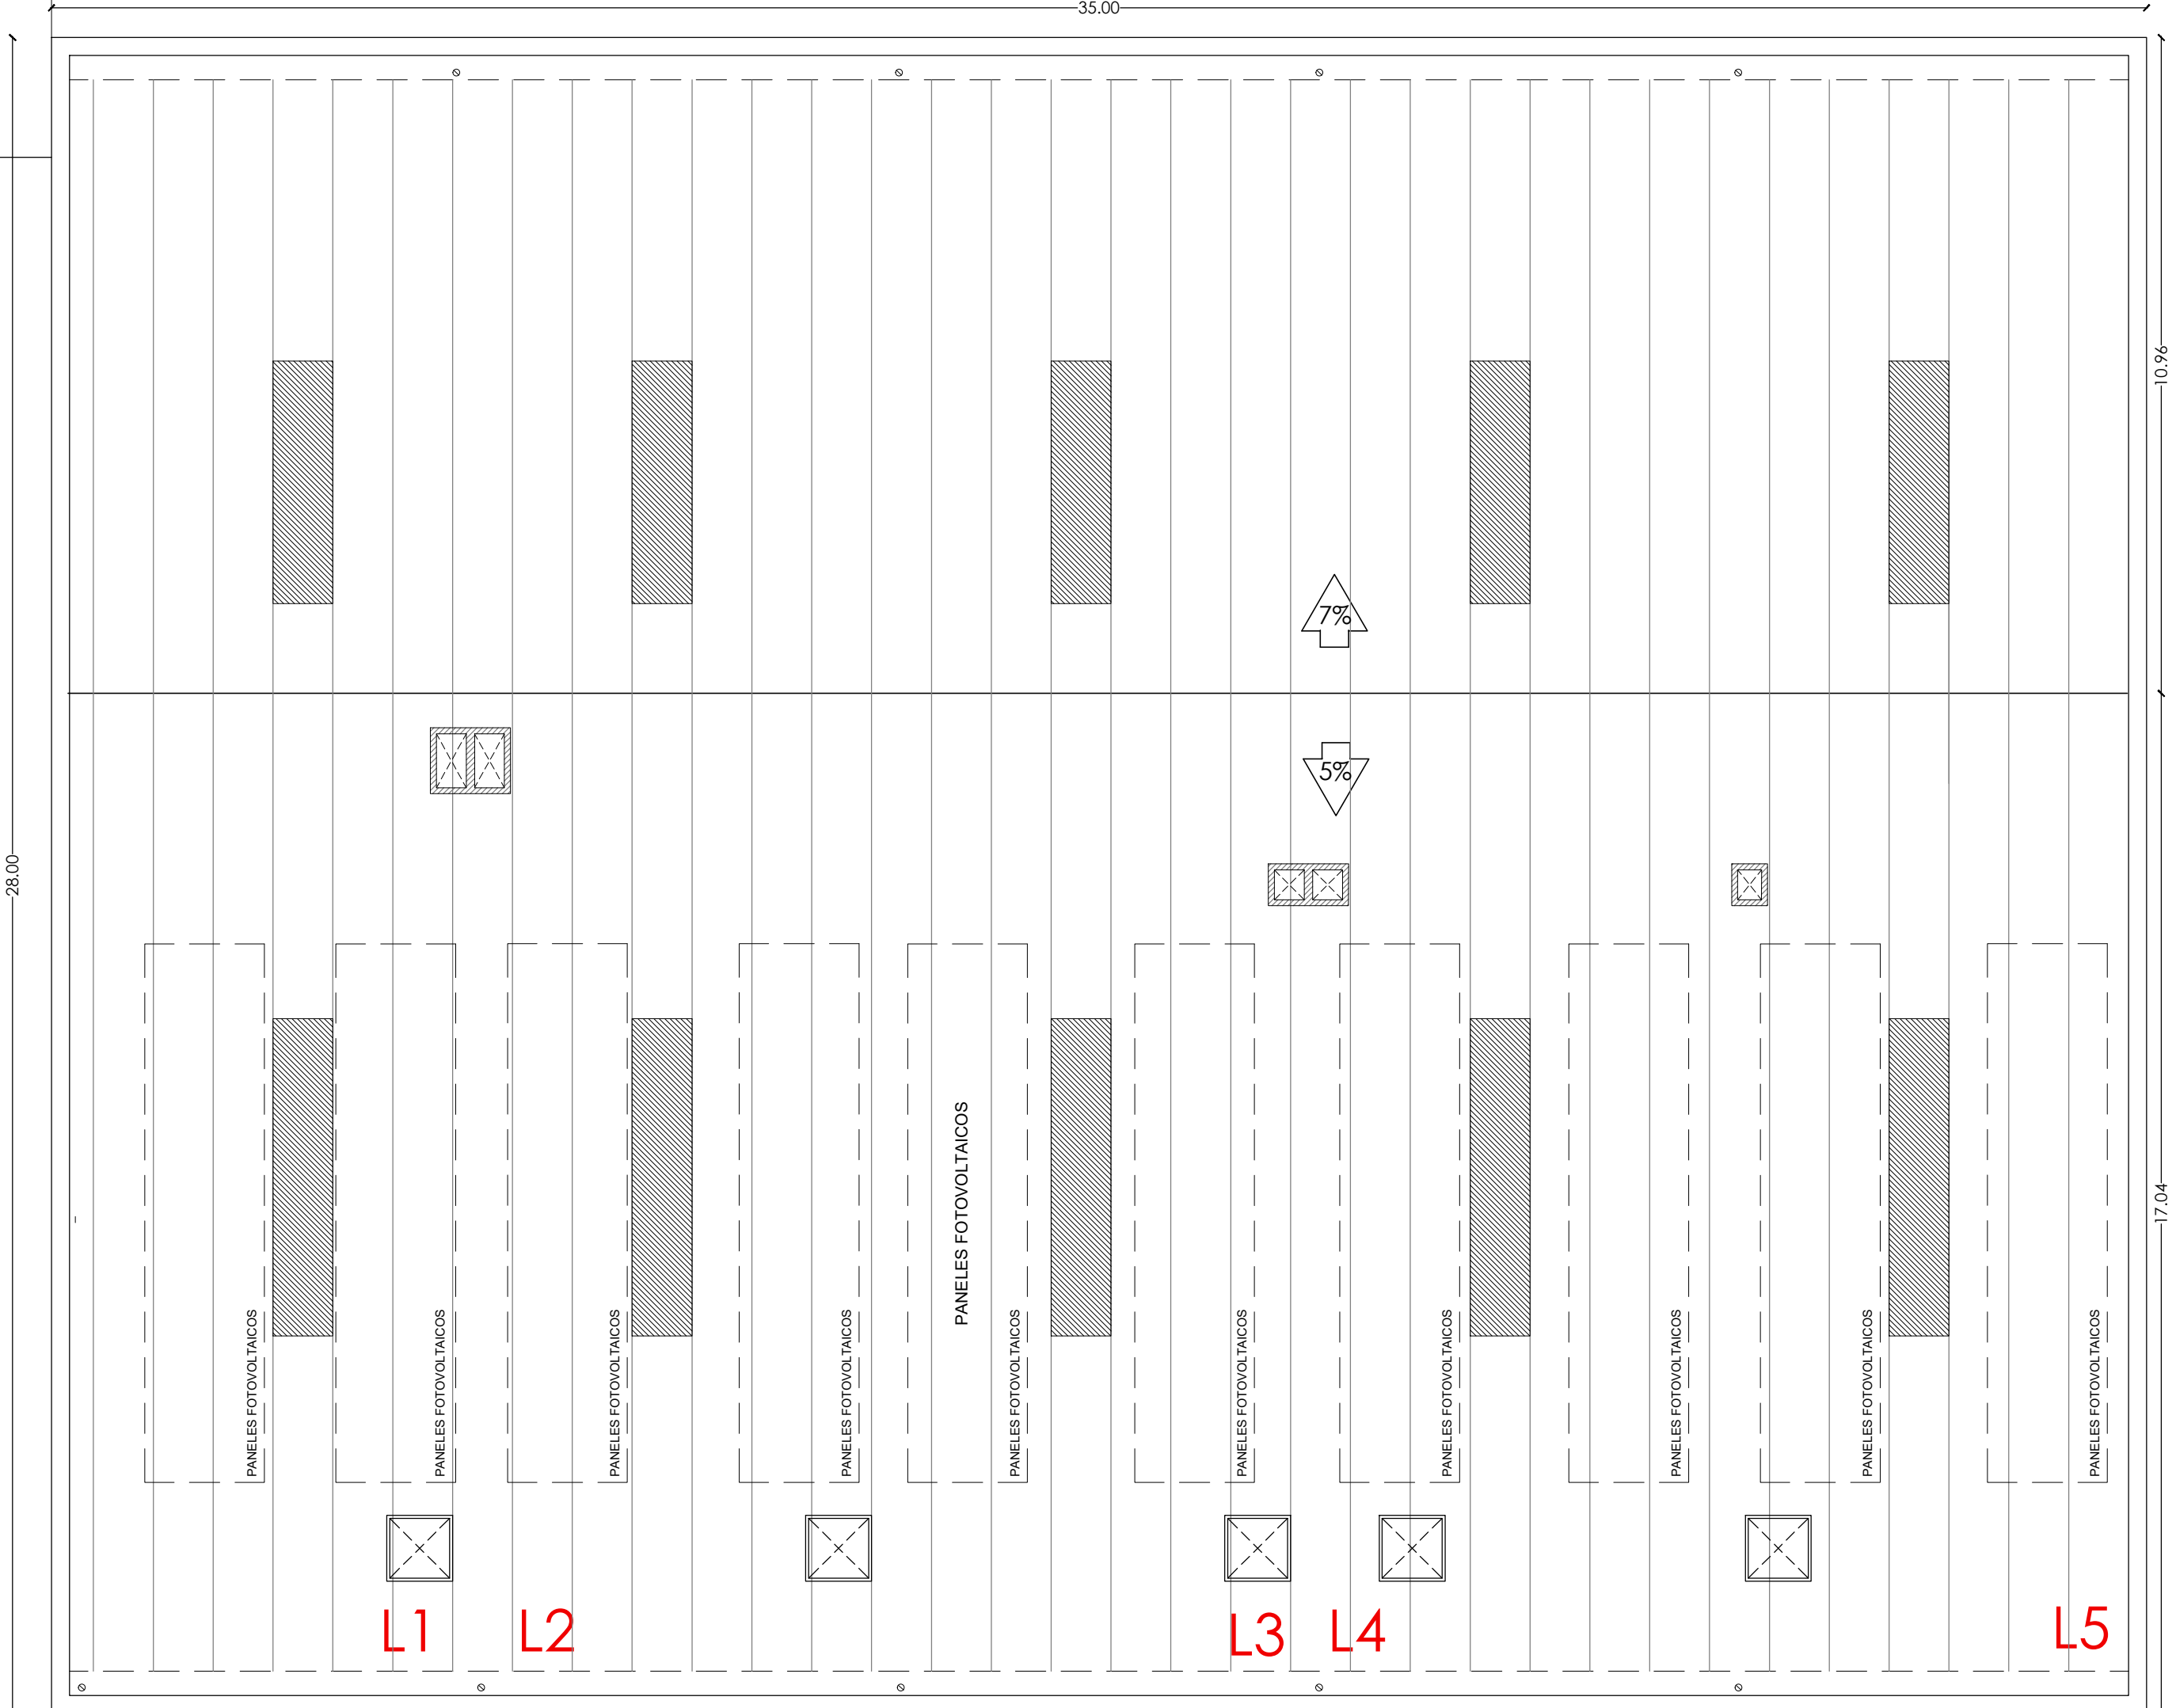

◉ -0.30

PROYECTO BÁSICO Y DE EJECUCIÓN FASE I
EDIFICIO INDUSTRIAL EN PARCELA E-13 (AVENIDA M-501) DEL APD-7
AMPLIACIÓN OESTE VENTORRO DEL CANO, ALCORCON (MADRID)

PLANTA DE CUBIERTA


A9

ESCALA - 1/100
FECHA - OCTUBRE 2023
TRABAJO - Aapd7e13.1-23010


PROMOTOR:
INMOUNO, S.L.

ARQUITECTO:
Belén Ramón Castillo


Ctra del Plantío 110, Local 13-A. 28220 - Majadahonda
Tfno. - 91.708.13.20 Fax. - 91.372.88.62

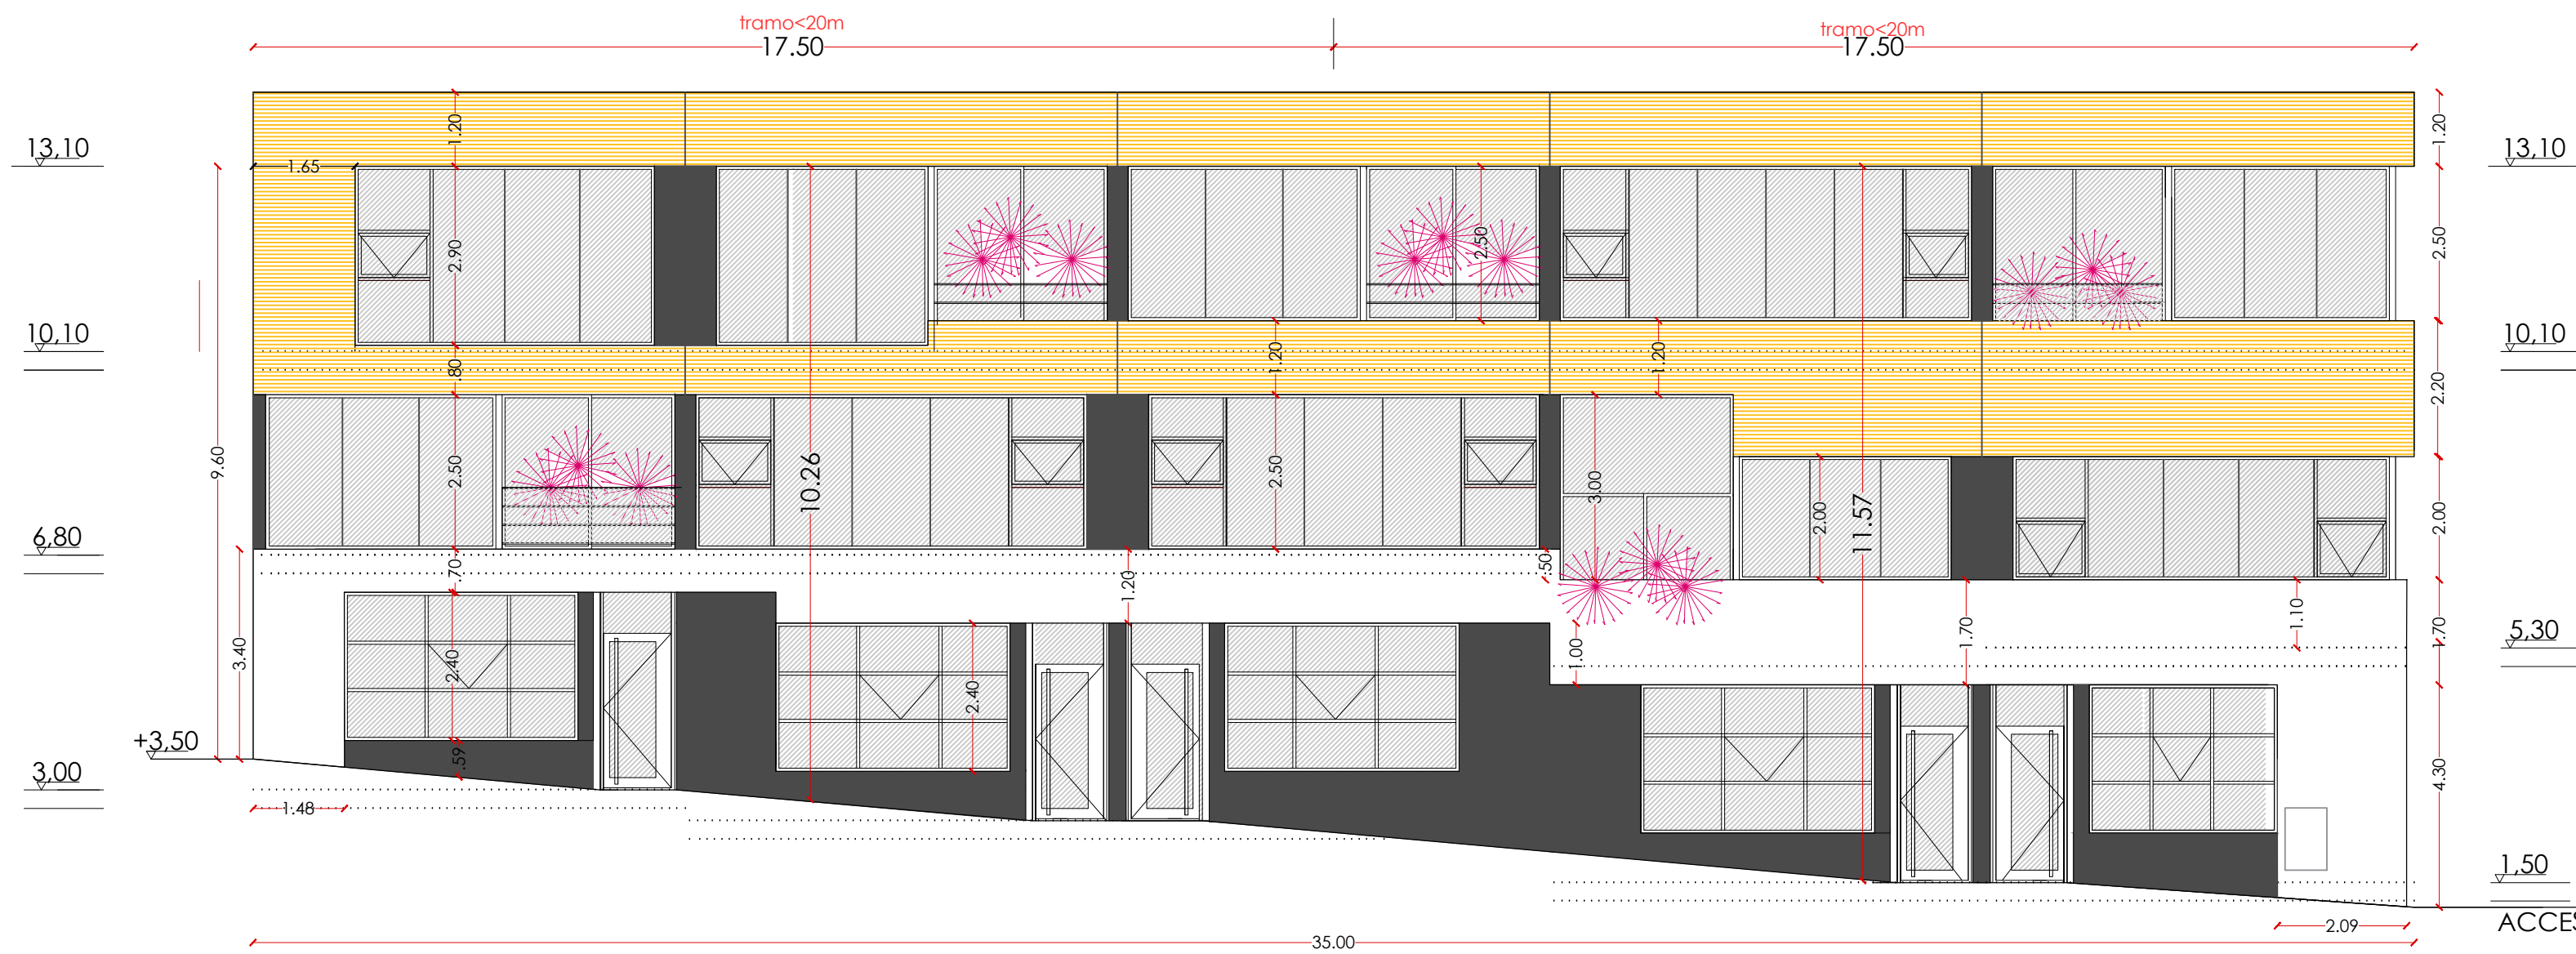

ALZADO AVENIDA M501

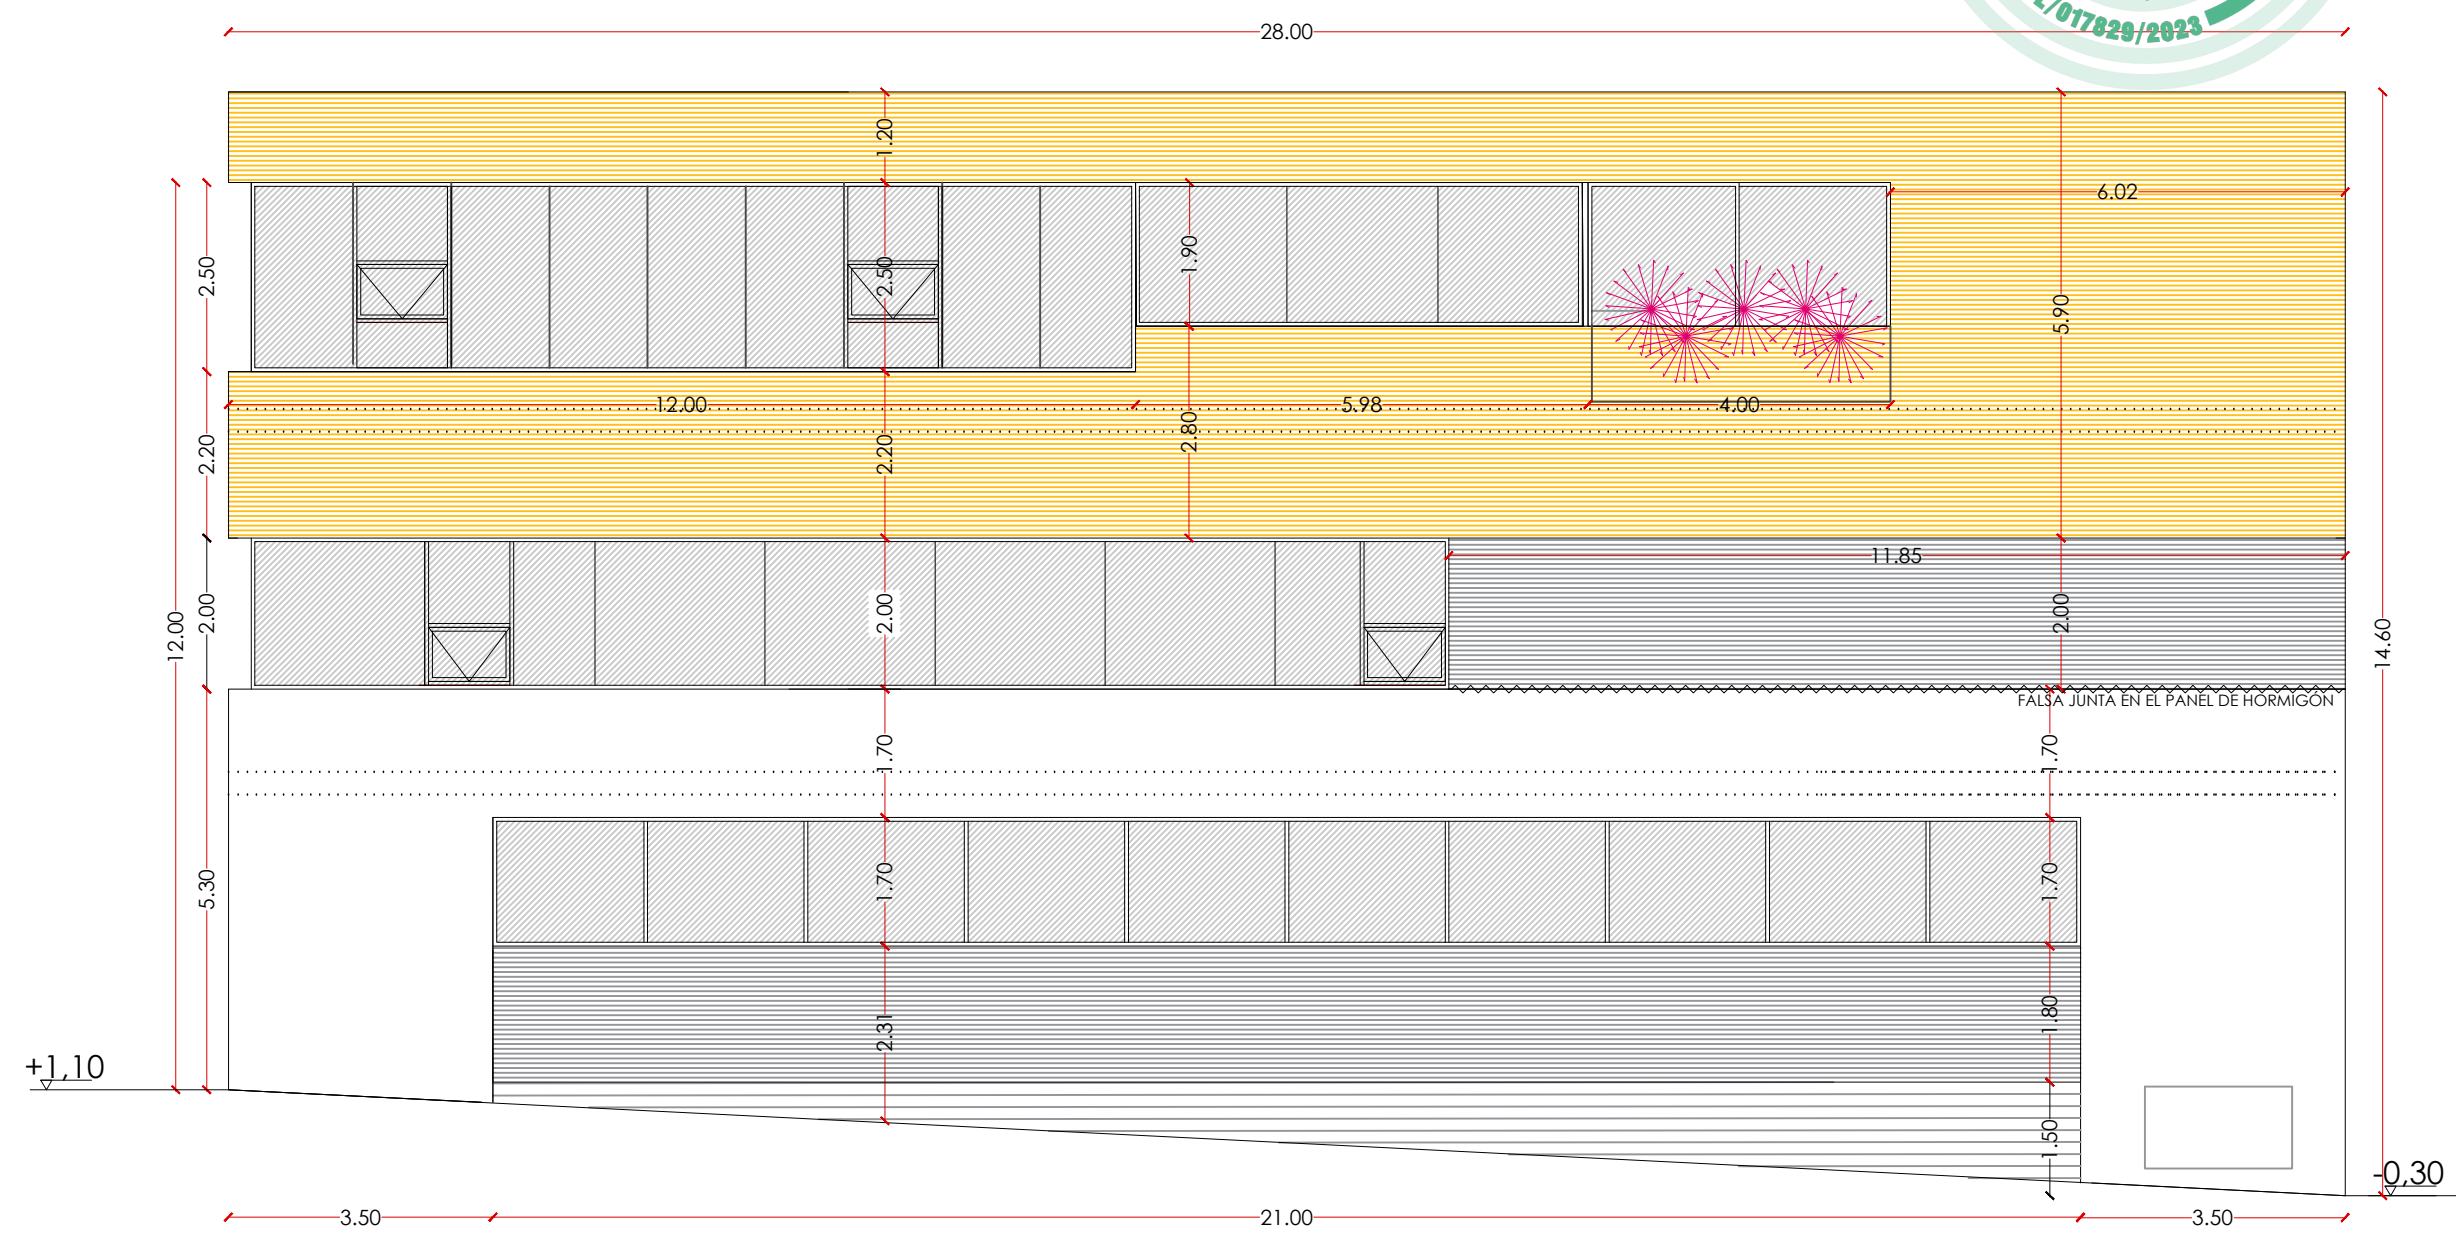


ALZADO LATERAL

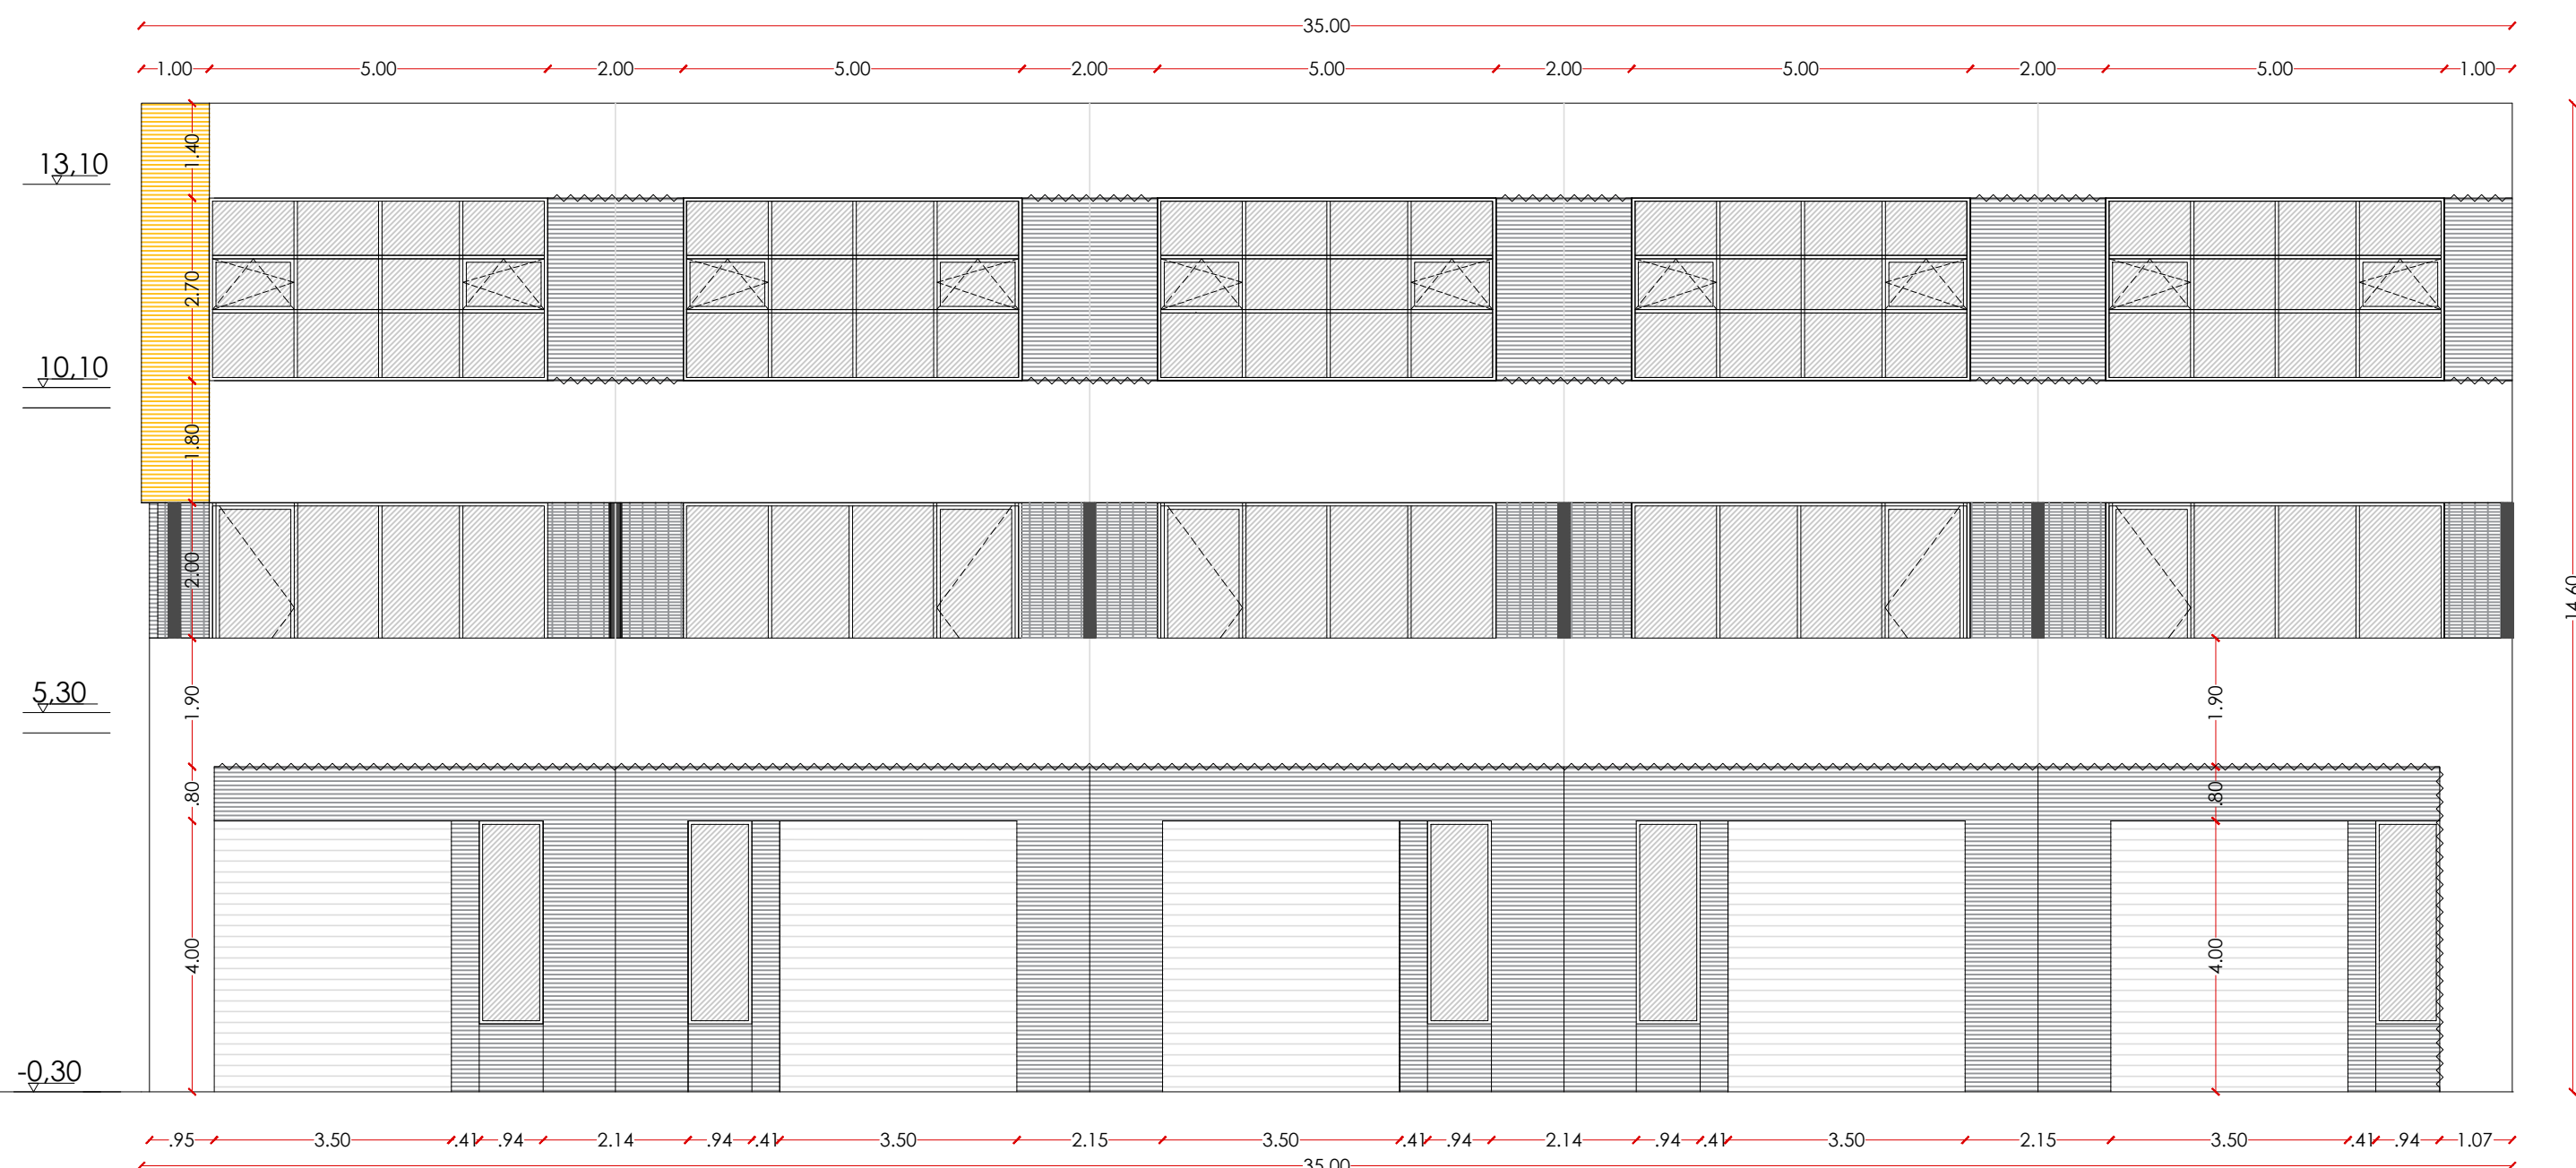

ALZADO INTERIOR A PLAZA

- PANEL COMPOSITE DE ALUMINIO IMITACIÓN MADERA (OAK ELEGANCE ALUOIL)
- PANEL COMPOSITE DE ALUMINIO GRIS RAL 7016
- PANEL DE HORMIGÓN ARQUITECTÓNICO PINTADO RAL 7016
- PANEL DE HORMIGÓN ARQUITECTÓNICO BLANCO
- MURO DE HORMIGÓN
- VIDRIO
- FÁBRICA DE LADRILLO ENFOSCADO MORTERO MONOCAPA RAL 7016
- FALSA JUNTA EN PANEL DE HORMIGÓN PARA CAMBIO DE COLOR

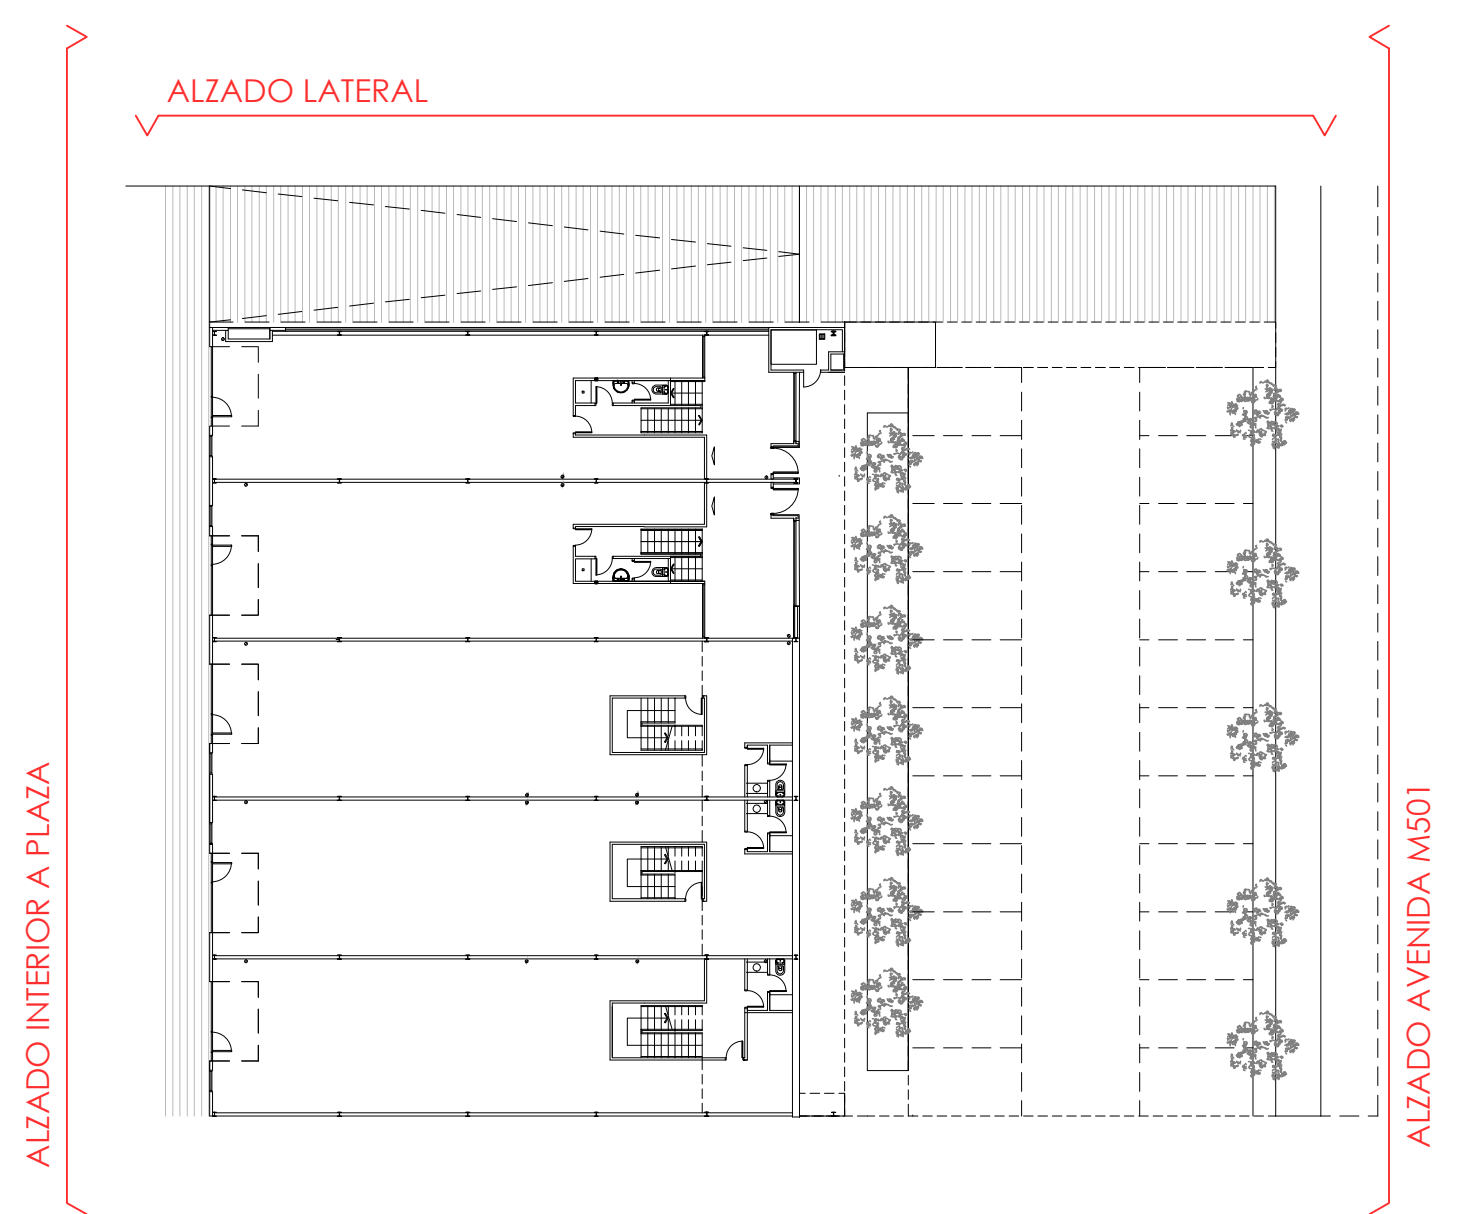

PROYECTO BÁSICO Y DE EJECUCIÓN FASE I
EDIFICIO INDUSTRIAL EN PARCELA E-13 (AVENIDA M-501) DEL APD-7
AMPLIACIÓN OESTE VENTORRO DEL CANO, ALCORCON (MADRID)

ALZADOS


A10

ESCALA
FECHA - OCTUBRE 2023
TRABAJO - Aspi7e13.1-23010



PROMOTOR:
INMOUINO, S.L.
ARQUITECTO:
Sielén Ramón Castillo




IGESPLAN
Ctra del Plantío 110, Local 13-A, 28220, Majadahonda
Tfno. 91.708.13.20 Fax. 91.572.88.62

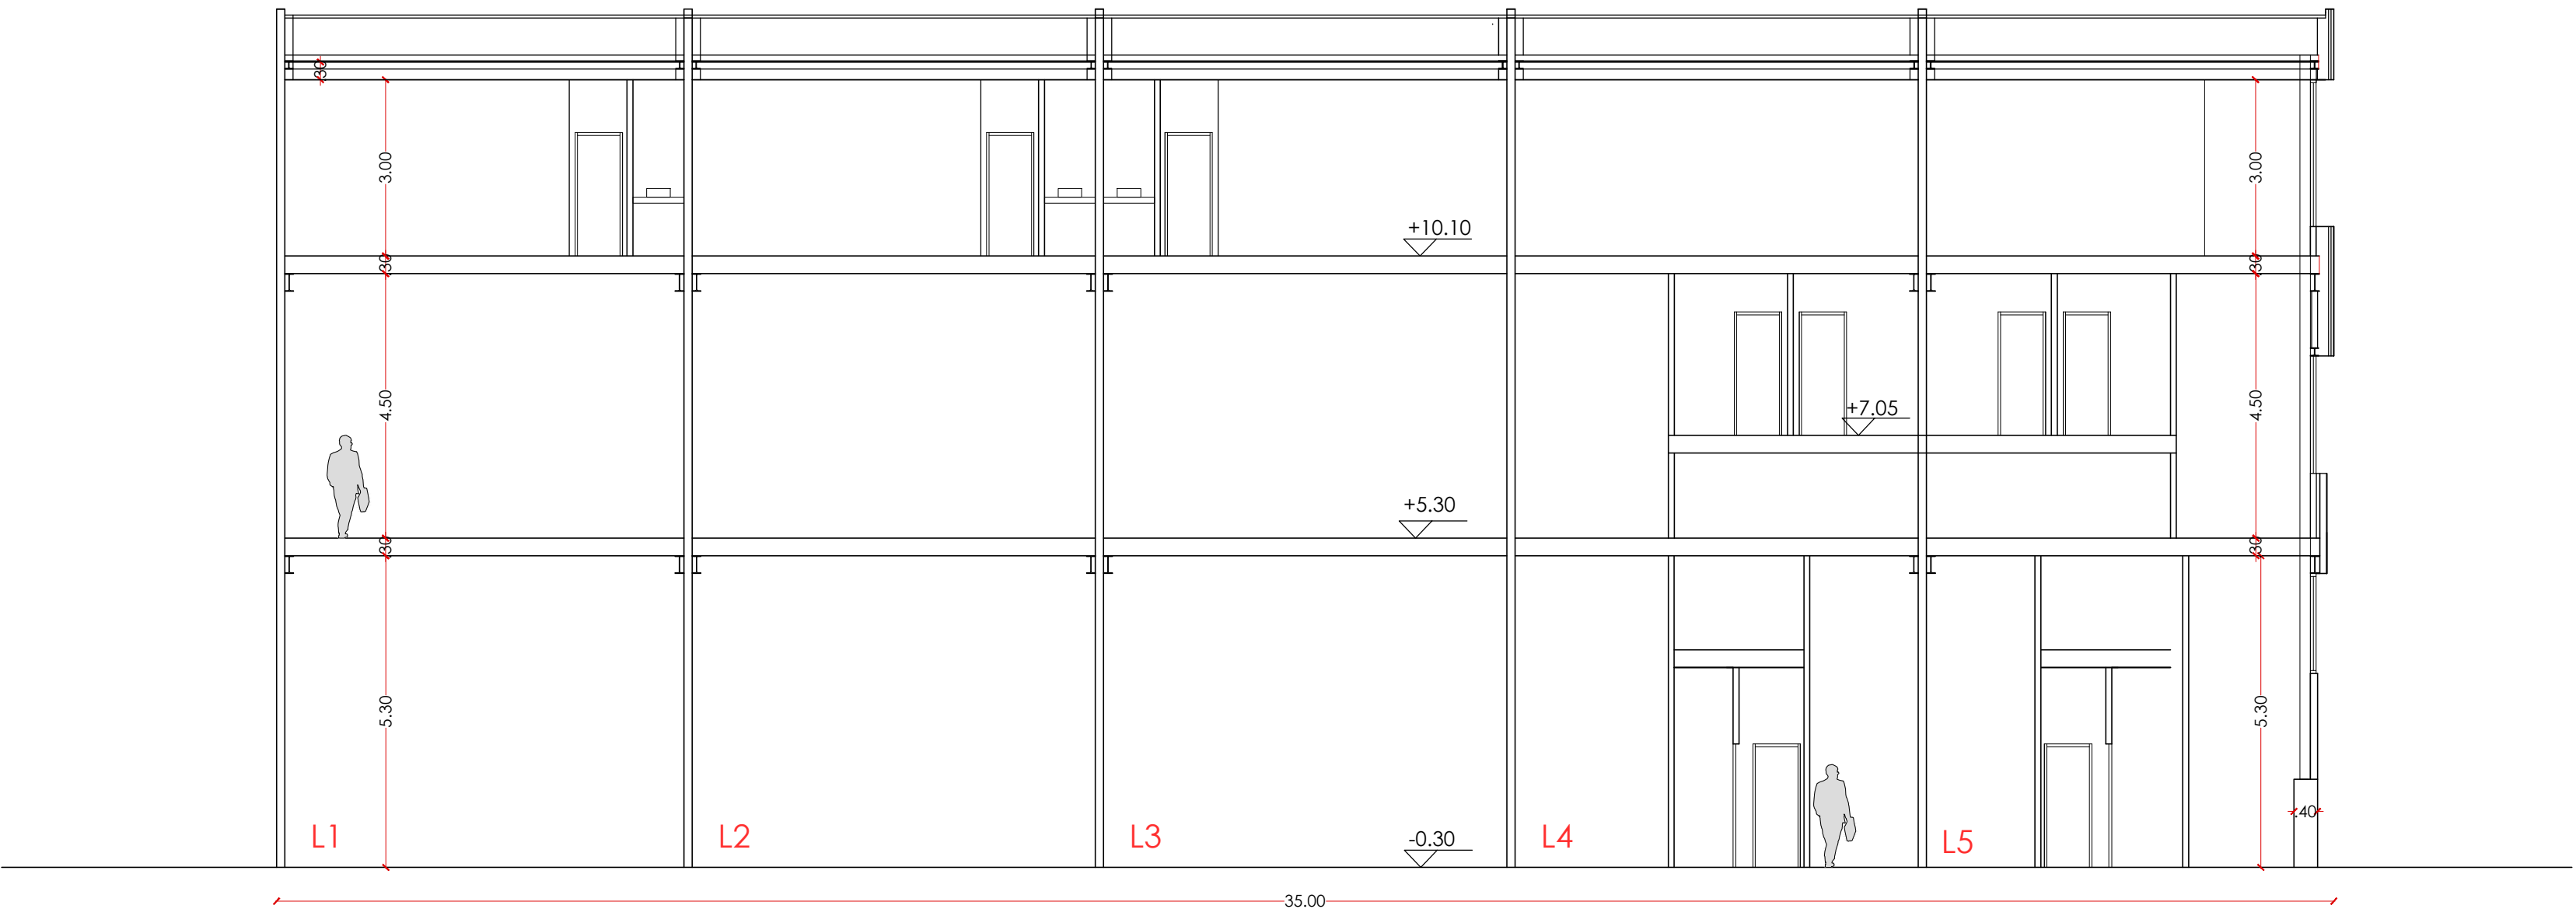

SECCIÓN TRANSVERSAL ST2

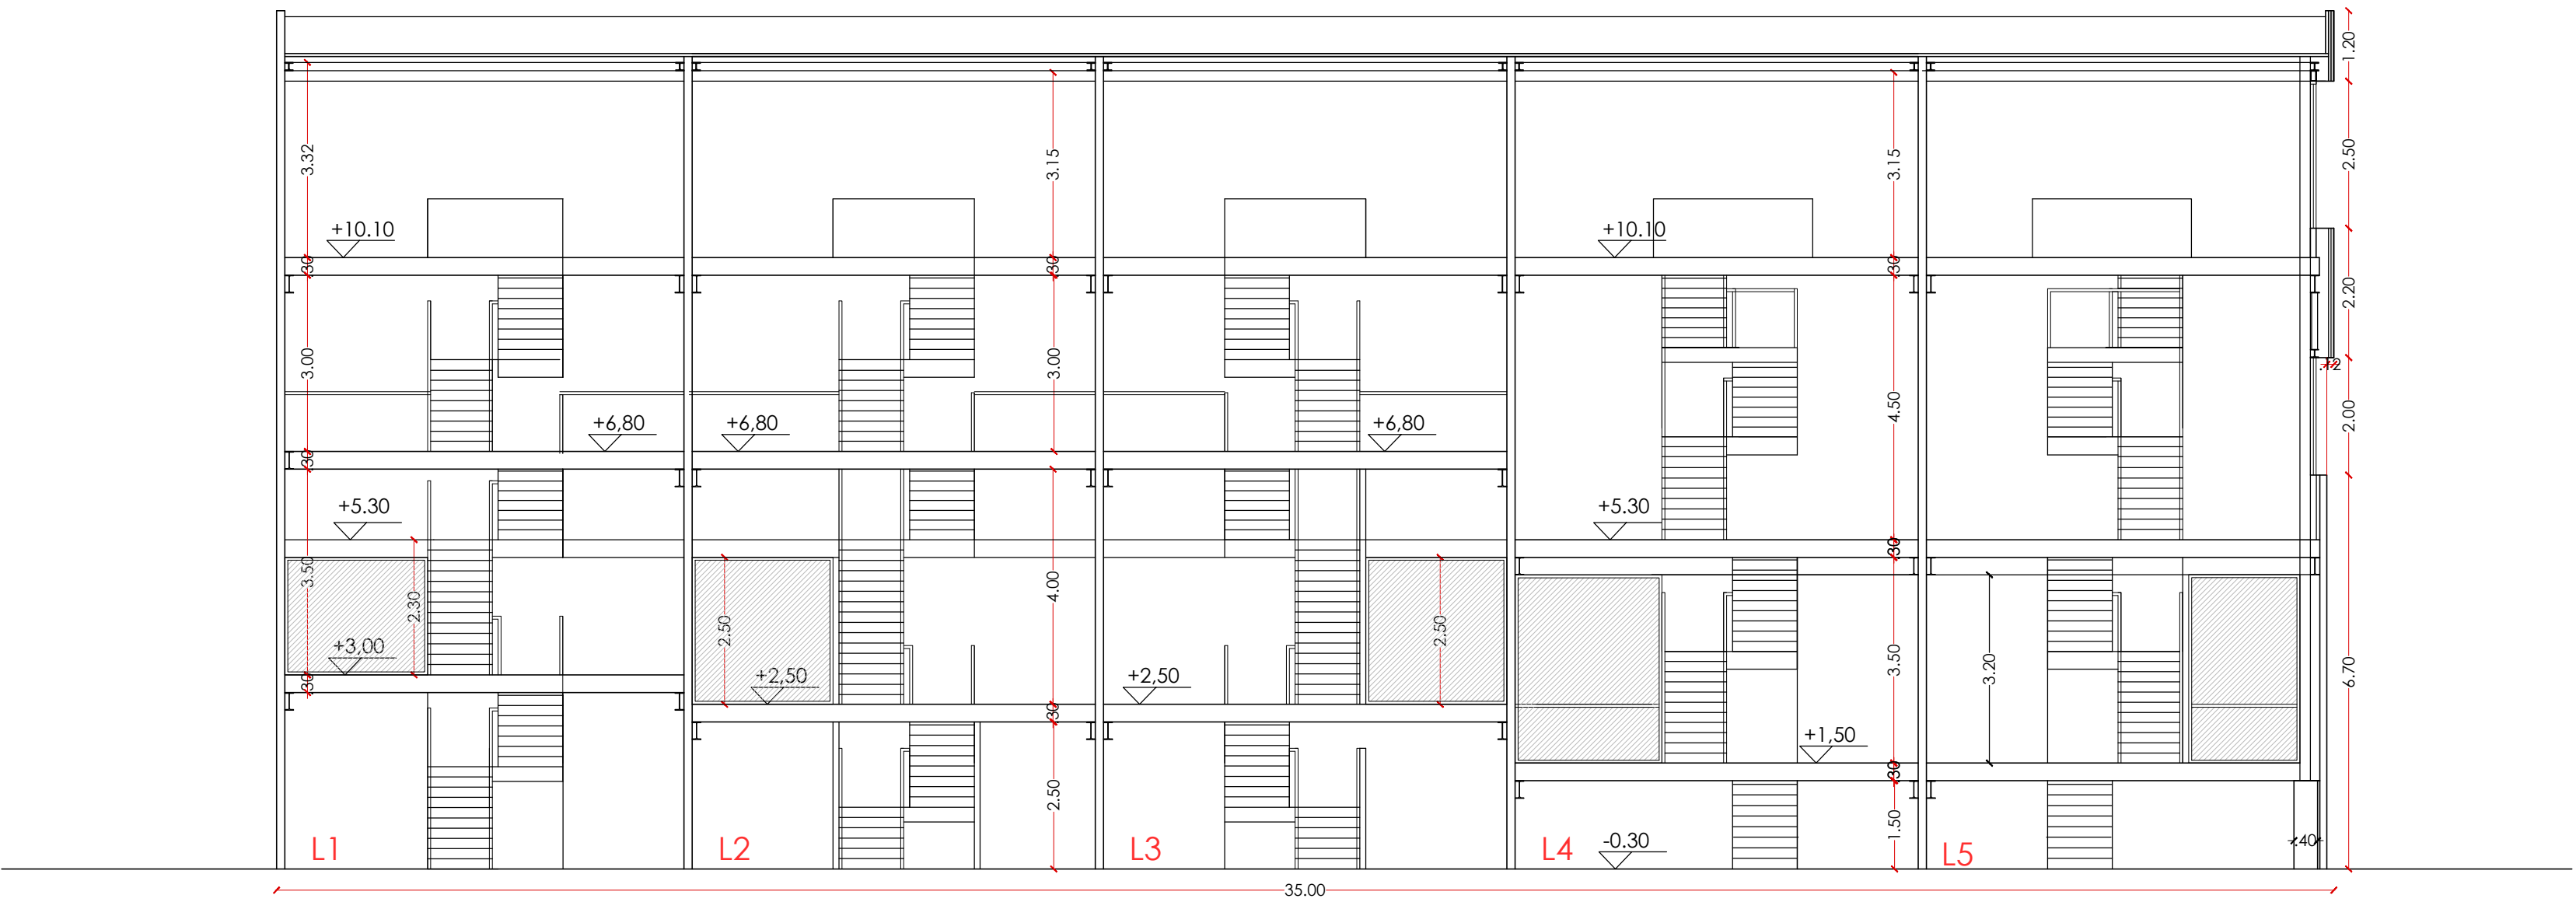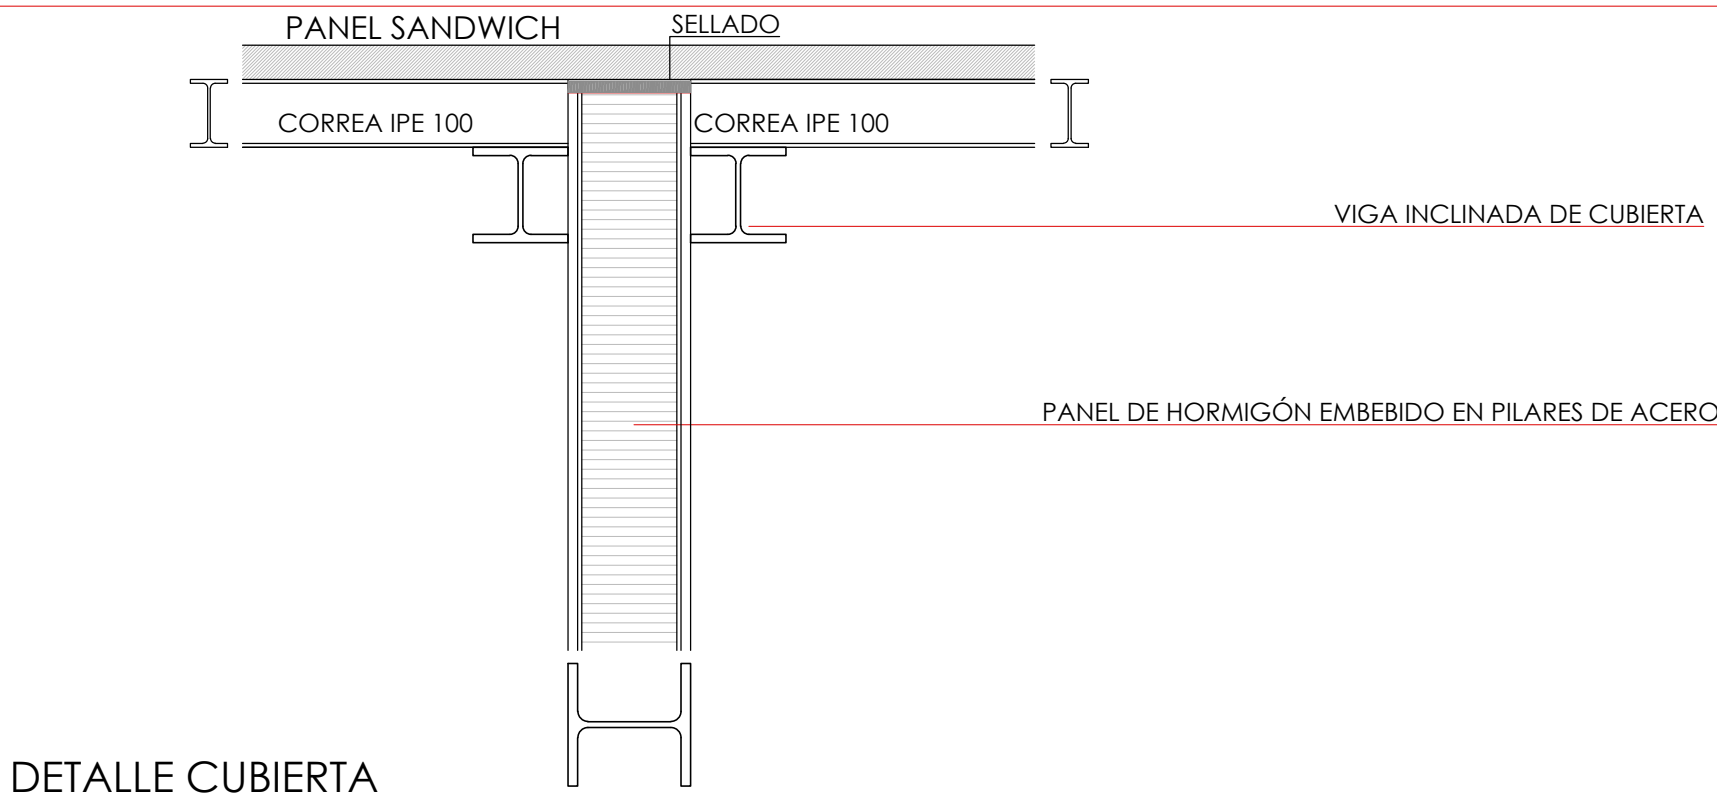

SECCIÓN TRANSVERSAL ST1

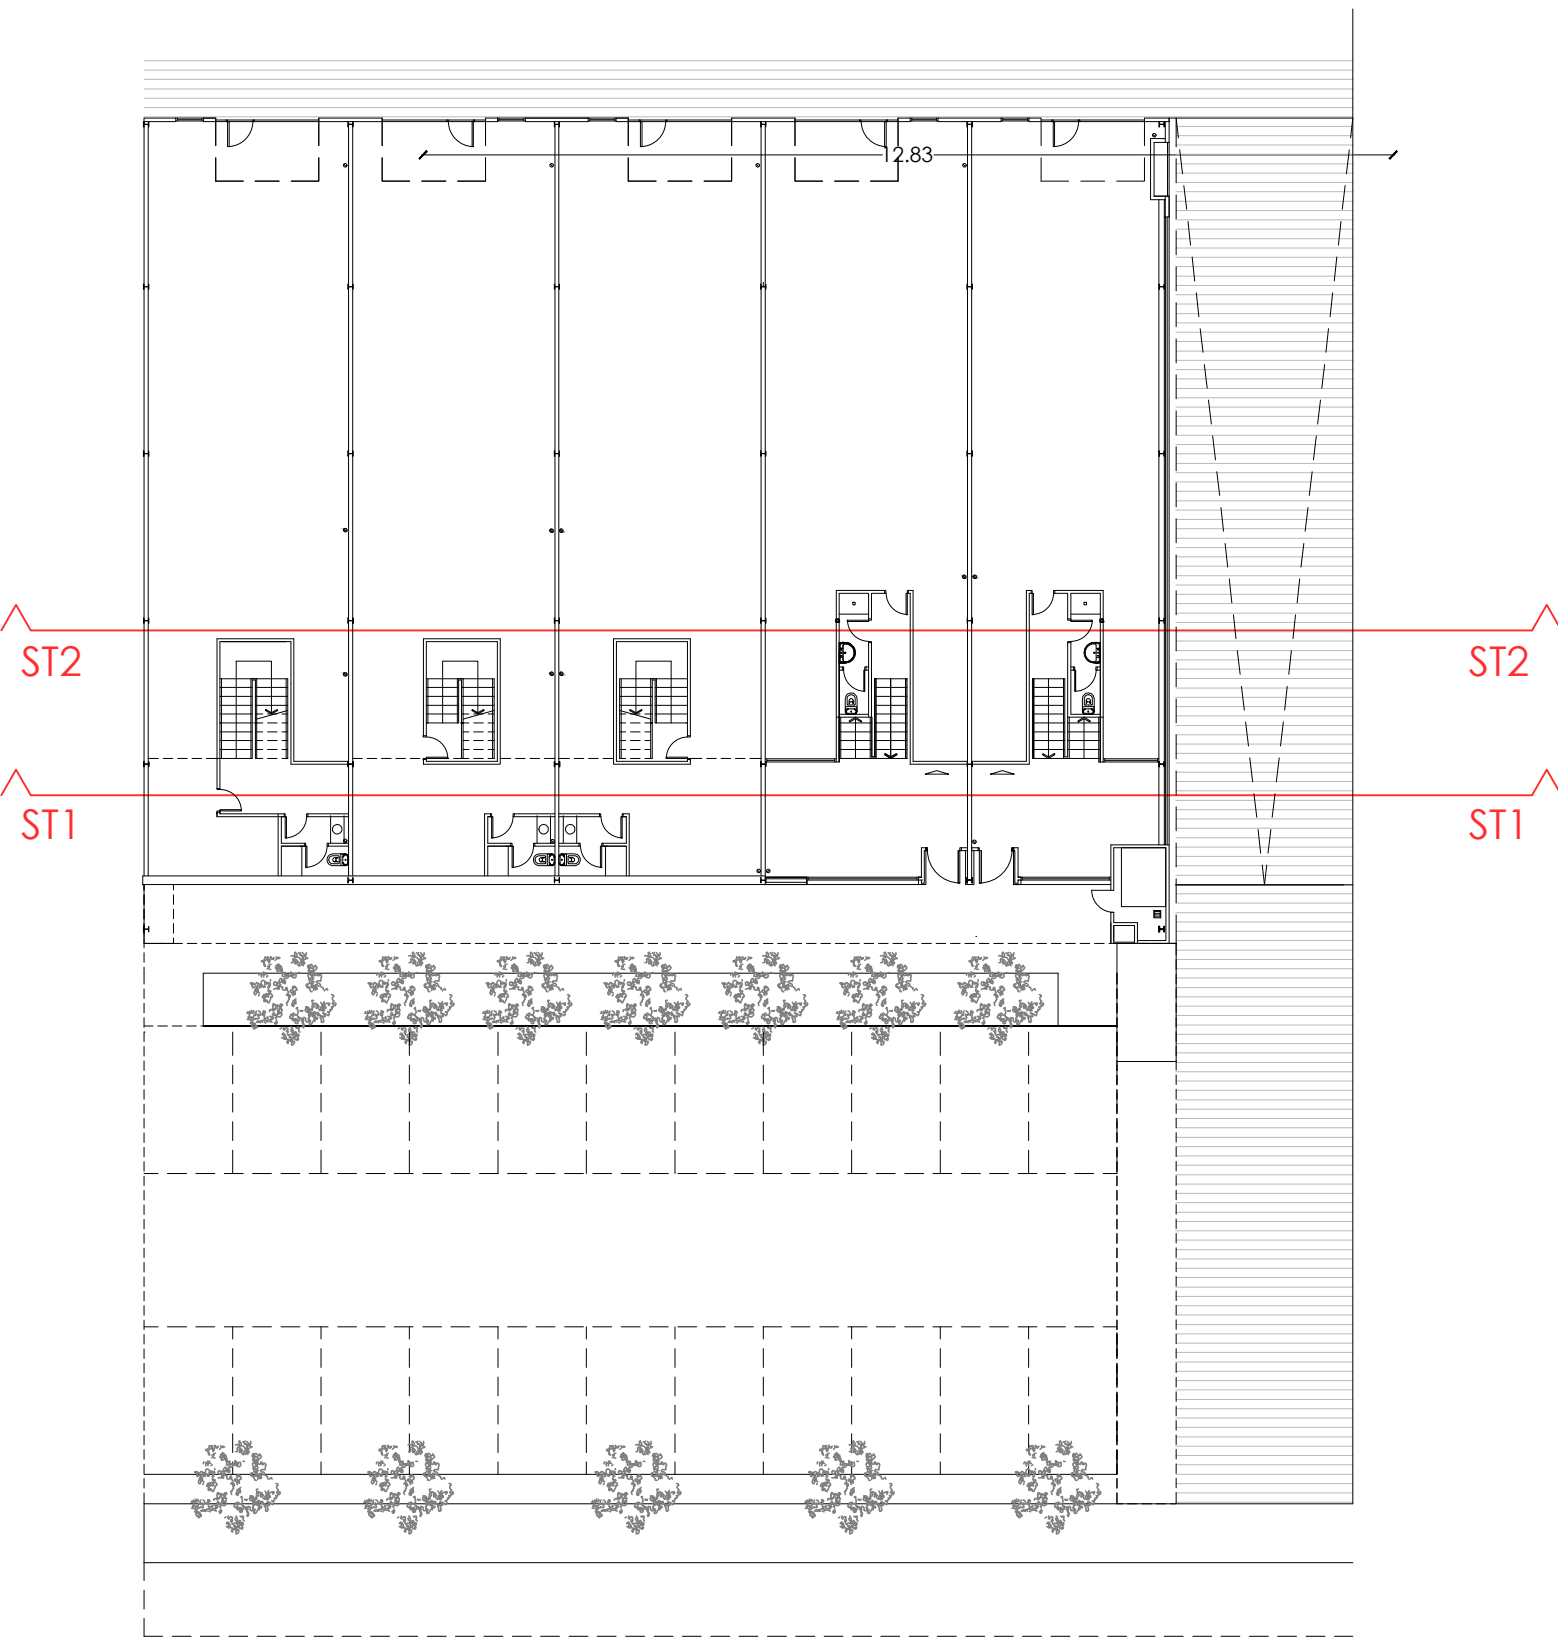


PROYECTO BÁSICO Y DE EJECUCIÓN FASE I
EDIFICIO INDUSTRIAL EN PARCELA E-13 (AVENIDA M-501) DEL APD-7
AMPLIACIÓN OESTE VENTORRO DEL CANO, ALCORCON (MADRID)

SECCIONES TRANSVERSALES


A11

ESCALA
FECHA - OCTUBRE 2023
TRABAJO - Apd7e13.1-23010

PROMOTOR:
INMOUNO, S.L.
ARQUITECTO:
Belen Ramón Castillo

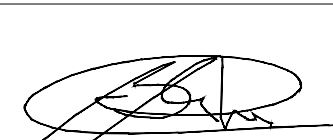


IGESPLAN
Ctra del Puerto 110, Local 13-A, 28220, Madridhonda
Tfno.- 91.708.13.20 Fax.- 91.372.88.62

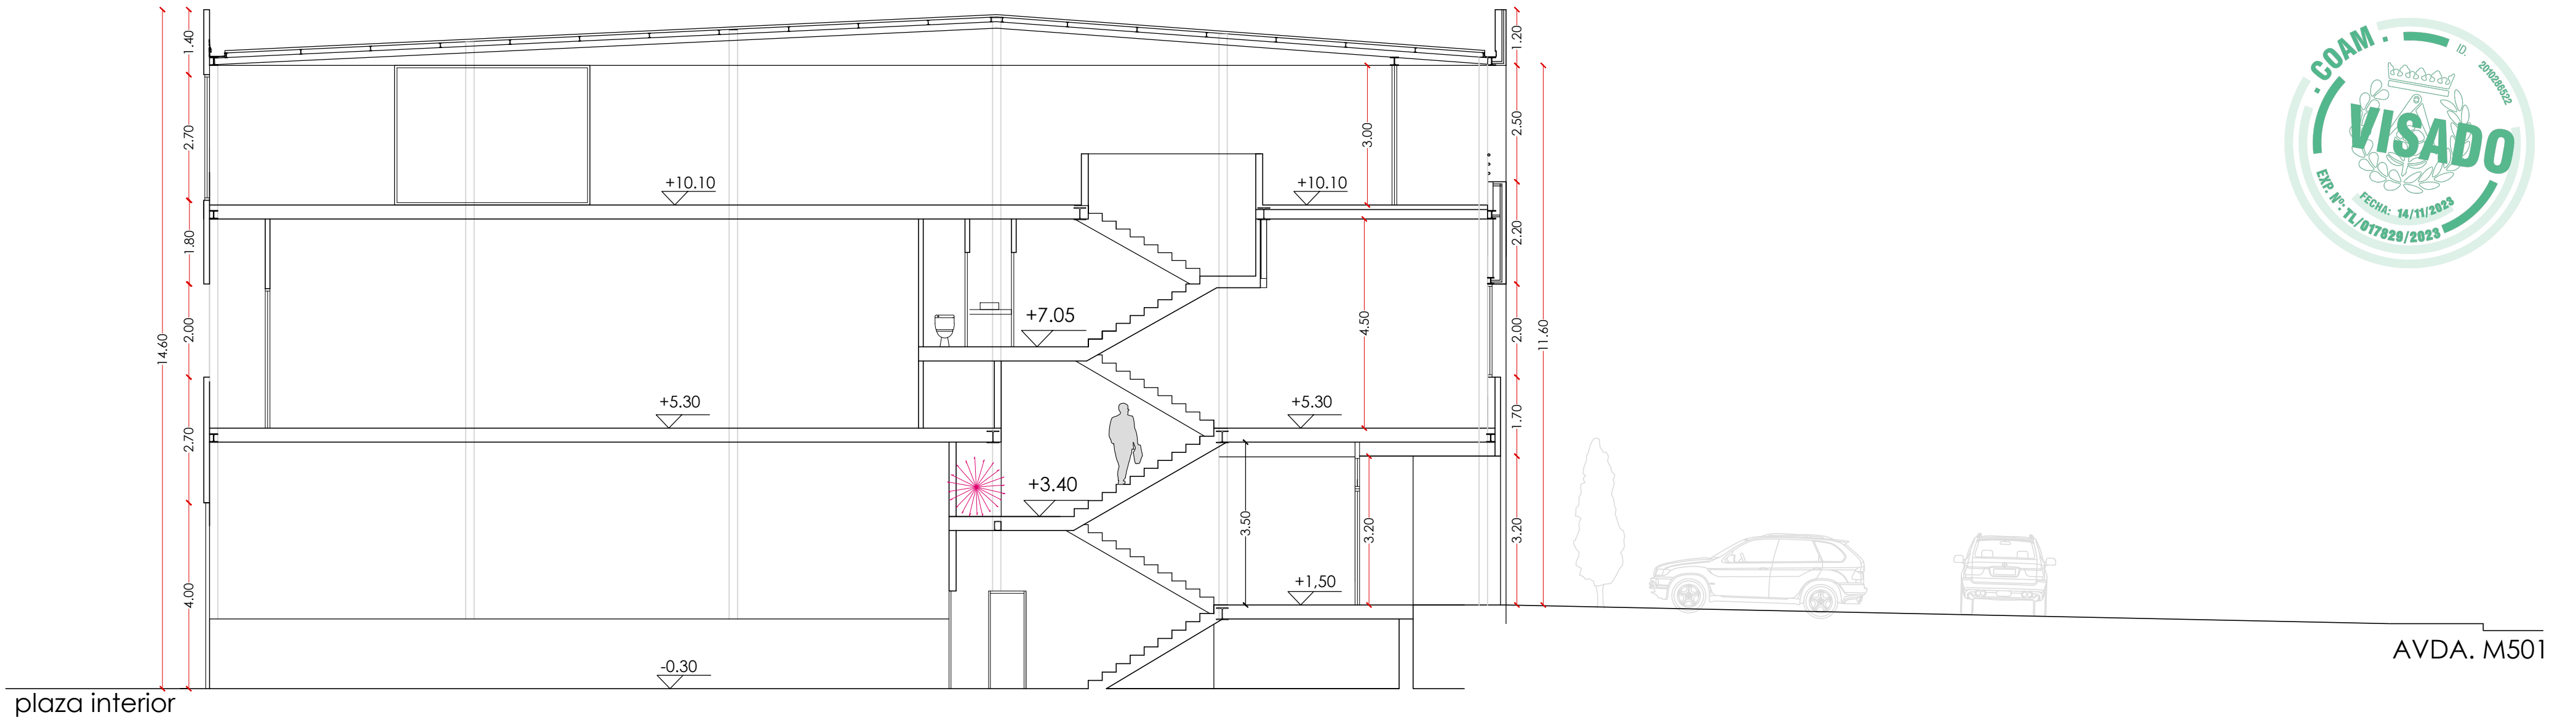


LOCAL 1

SECCIÓN 1

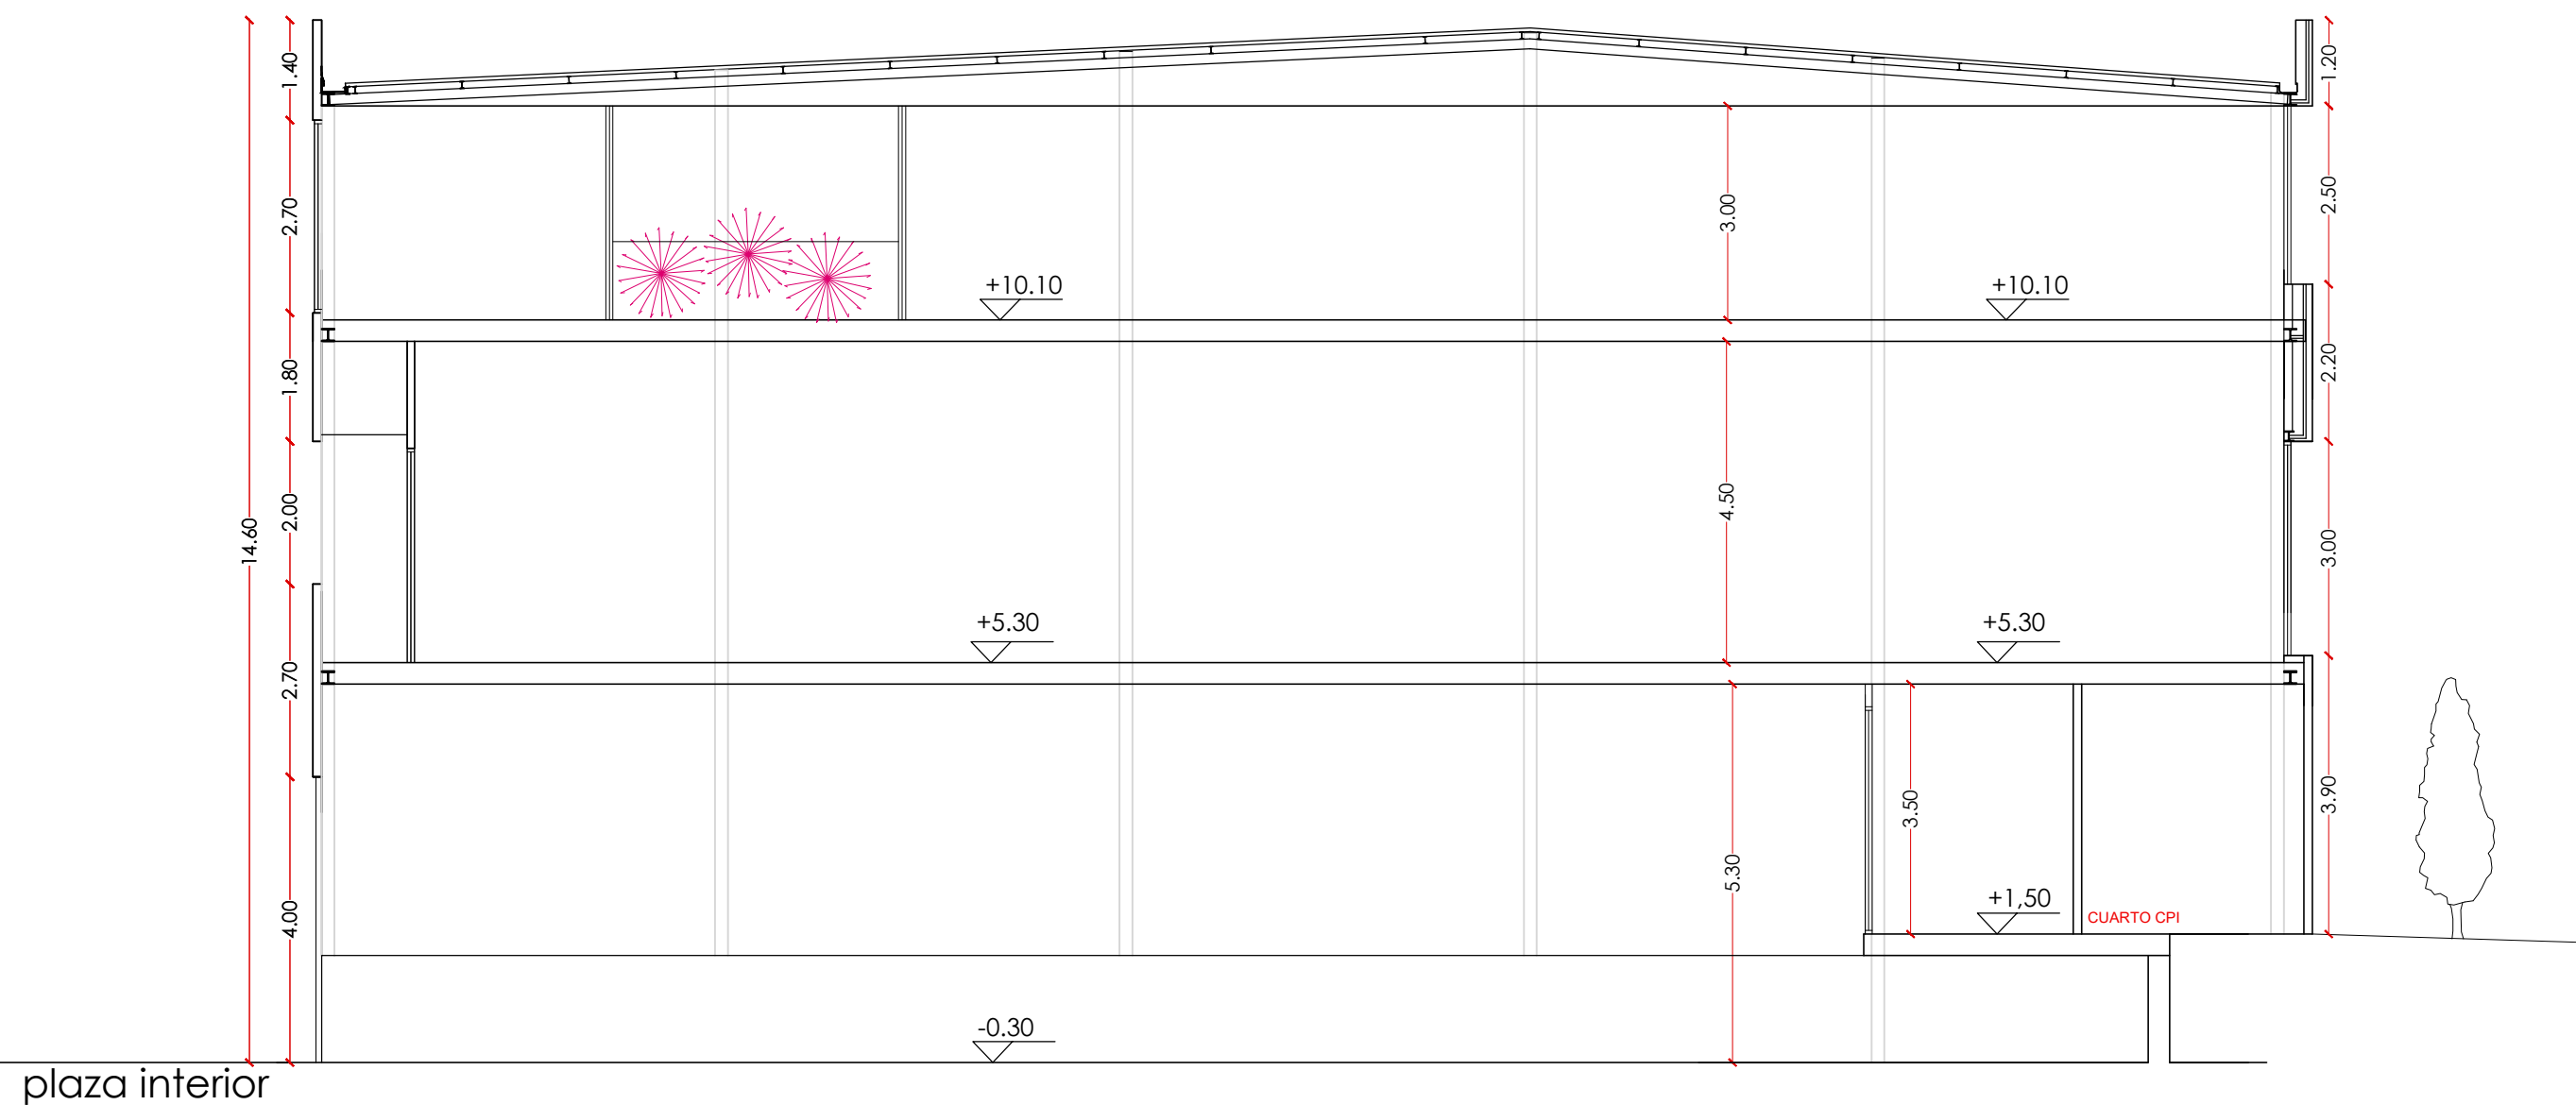

LOCAL 1

SECCIÓN 2

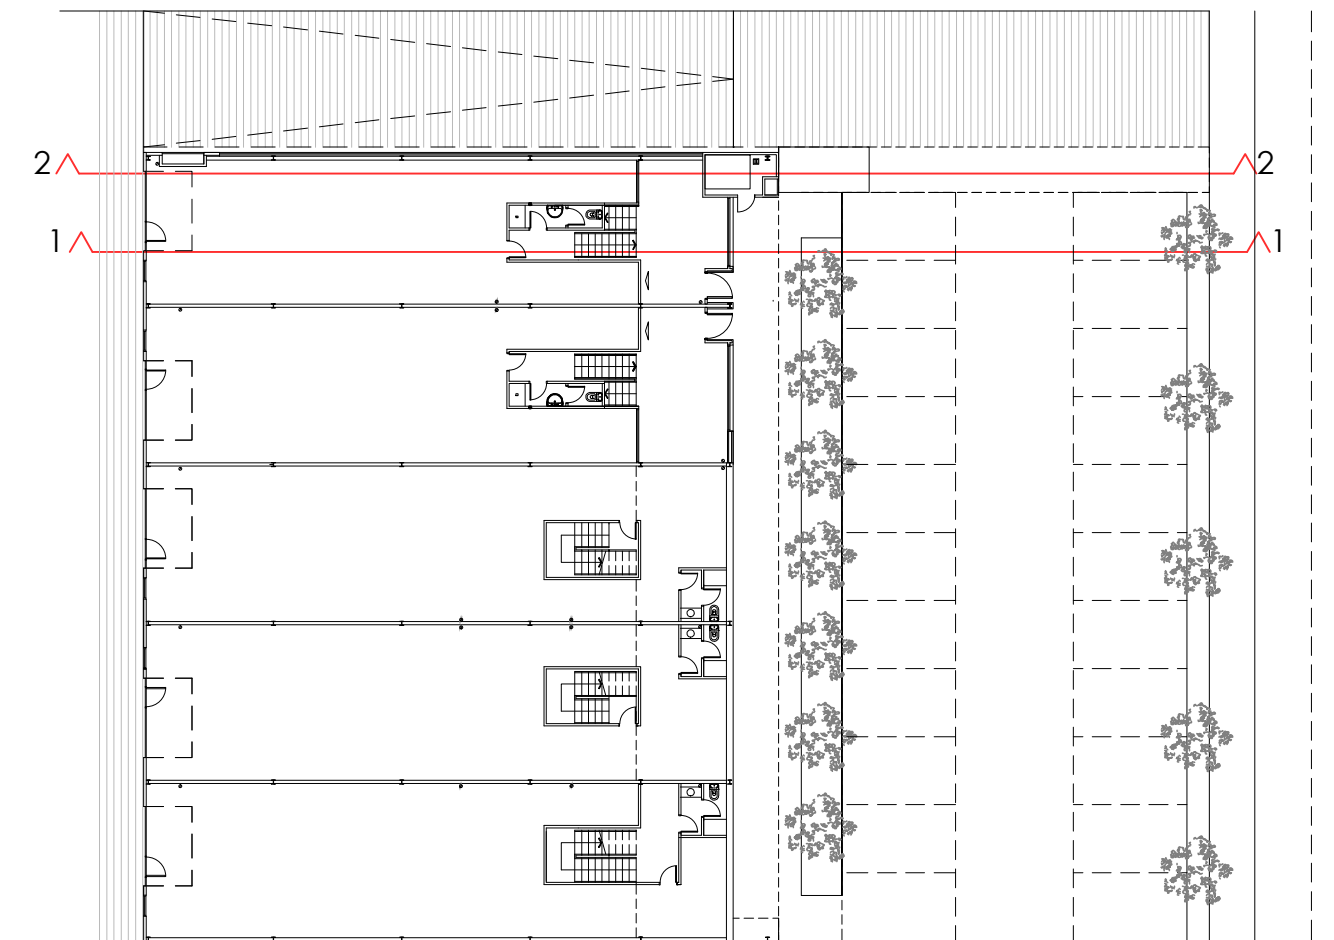


PROYECTO BÁSICO Y DE EJECUCIÓN FASE I
EDIFICIO INDUSTRIAL EN PARCELA E-13 (AVENIDA M-501) DEL APD-7
AMPLIACIÓN OESTE VENTORRO DEL CANO, ALCORCON (MADRID)

SECCIONES LONGITUDINALES 1 Y 2 LOCAL 1


A12

ESCALA
FECHA - OCTUBRE 2023
TRABAJO - Aapd7e13.1-23010

PROMOTOR:
INMOUNO, S.L.
ARQUITECTO:
Belén Ramón Castillo

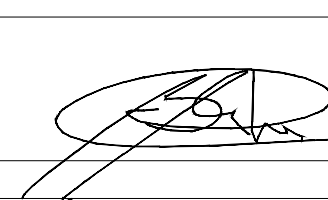


IGESPLAN
Ctra del Plantío 110, Local 13-A. 28220- Majadahonda
Tfno. - 91.708.13.20 Fax. - 91.372.88.62

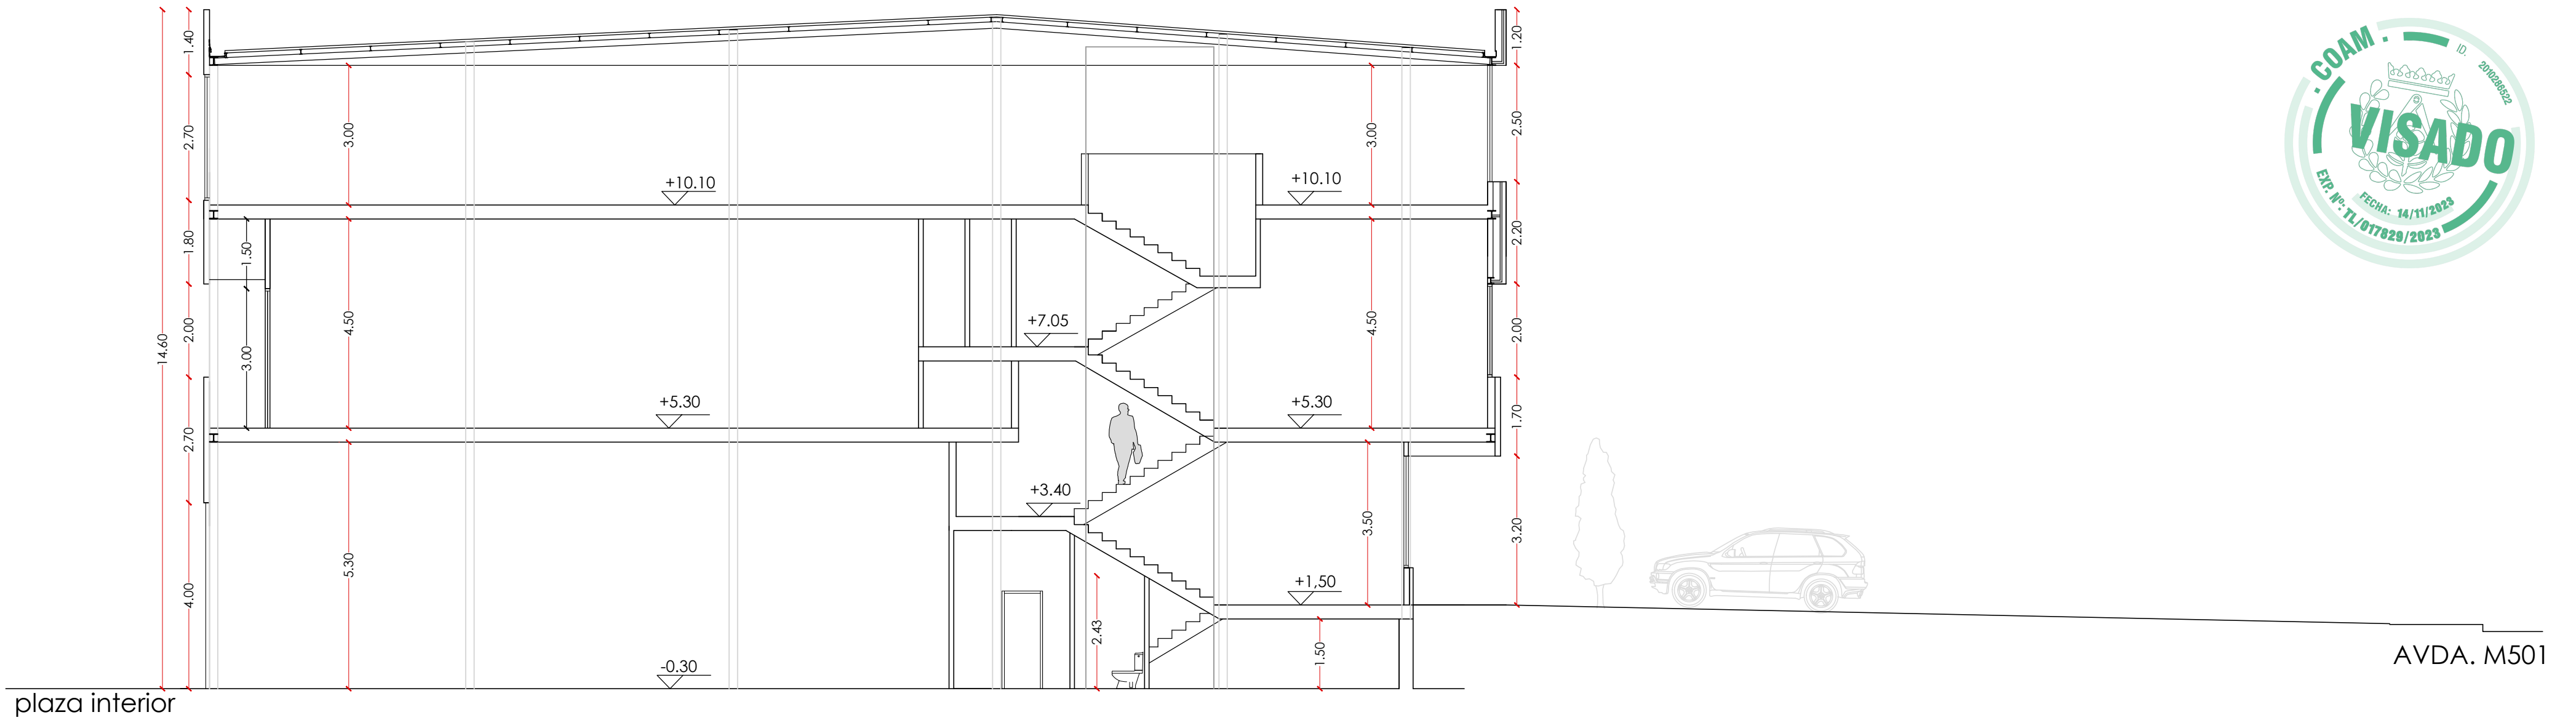


LOCAL 2

SECCIÓN 3

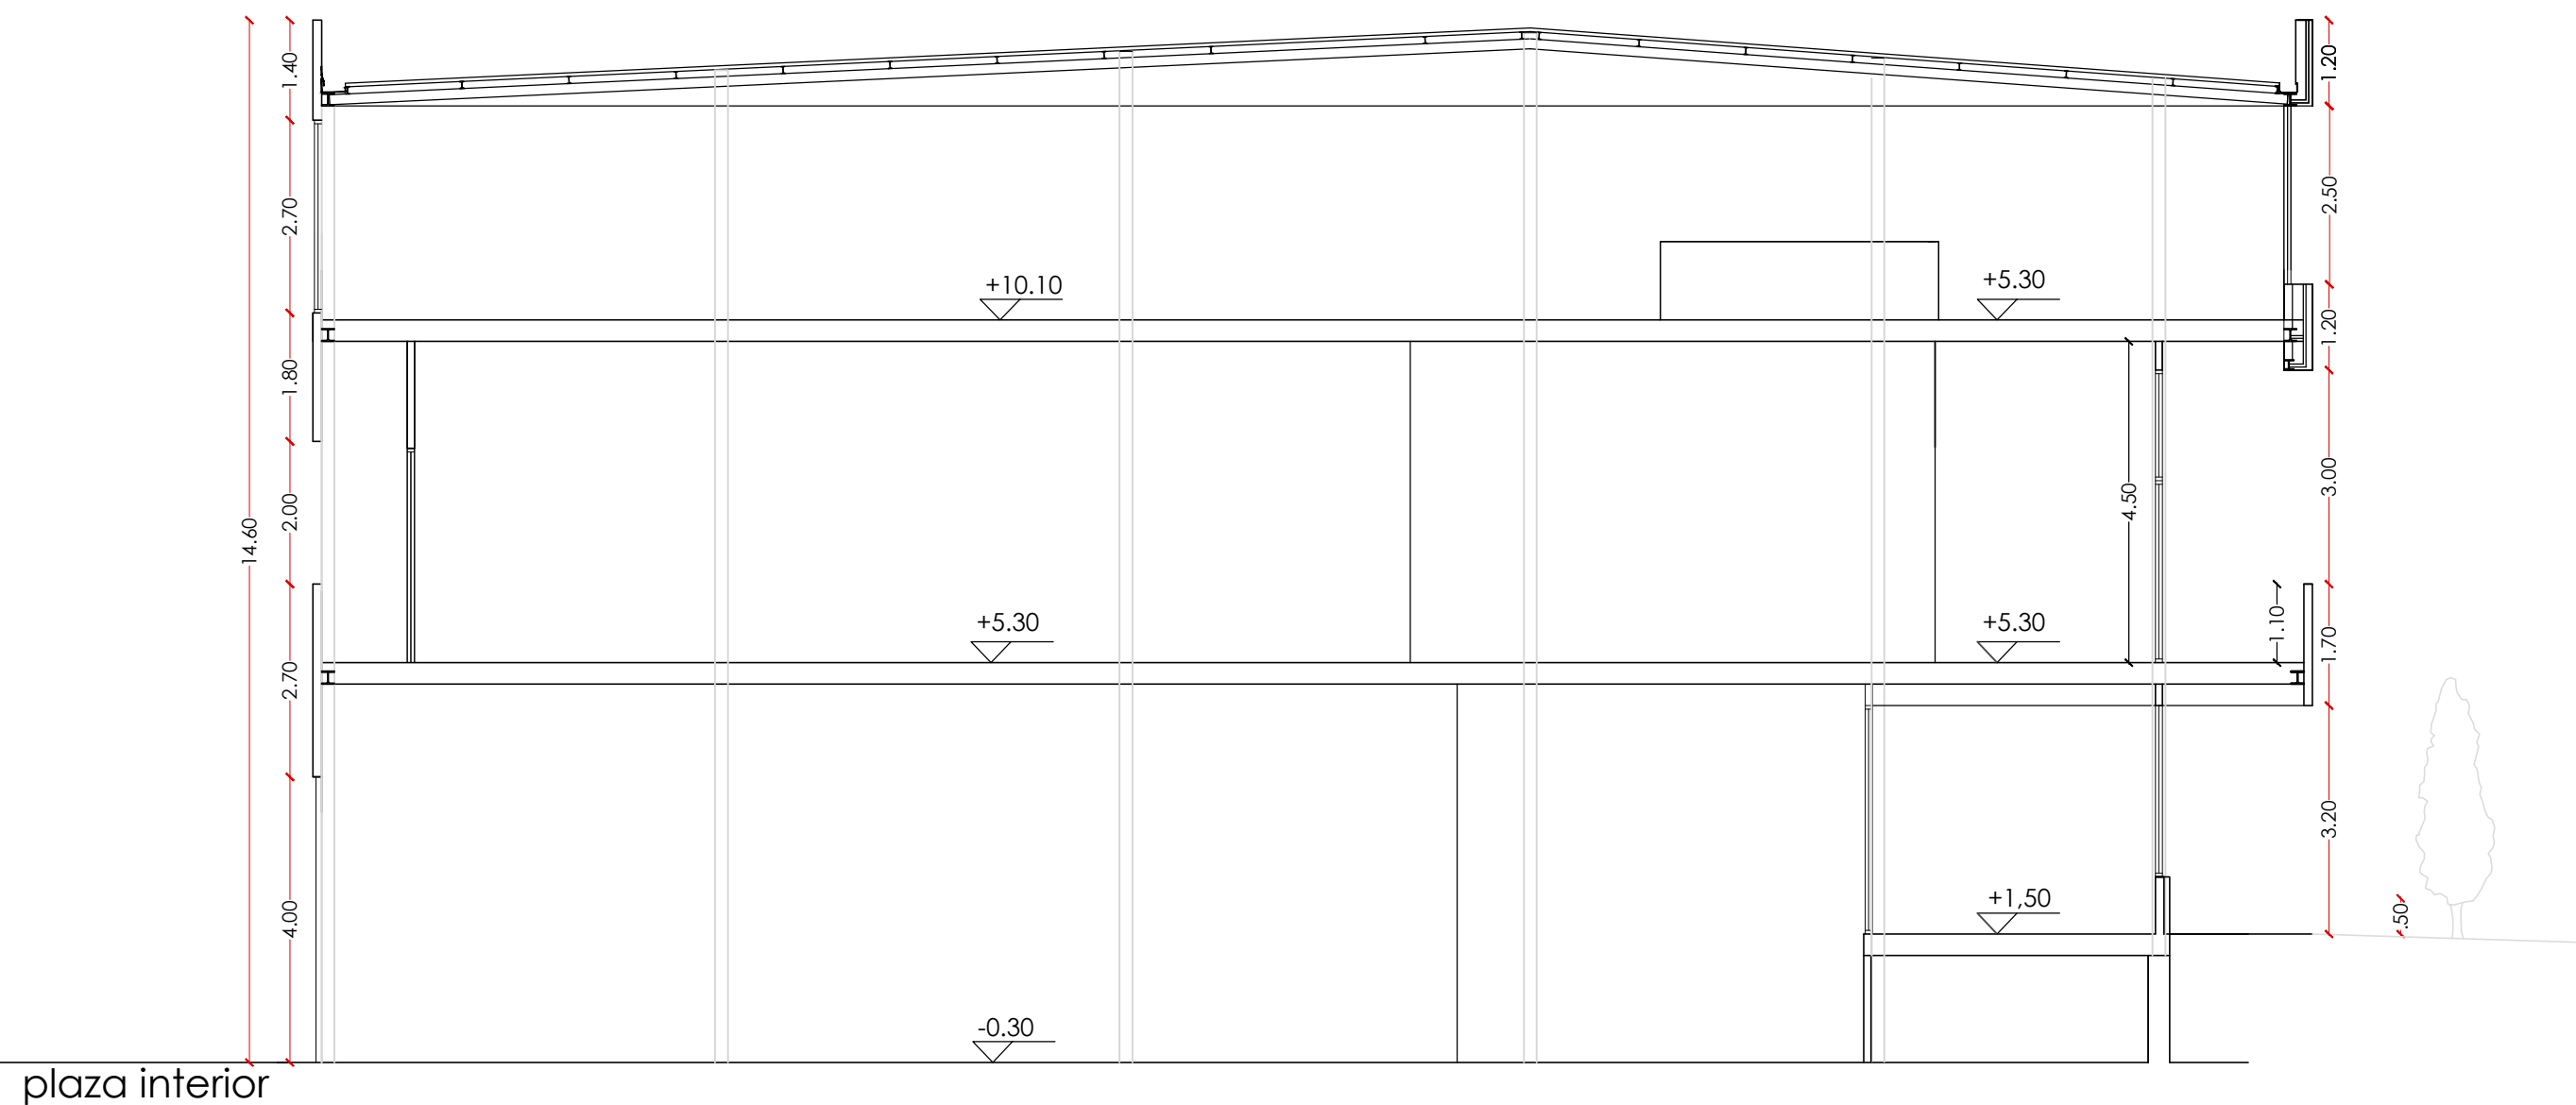

LOCAL 2

SECCIÓN 4

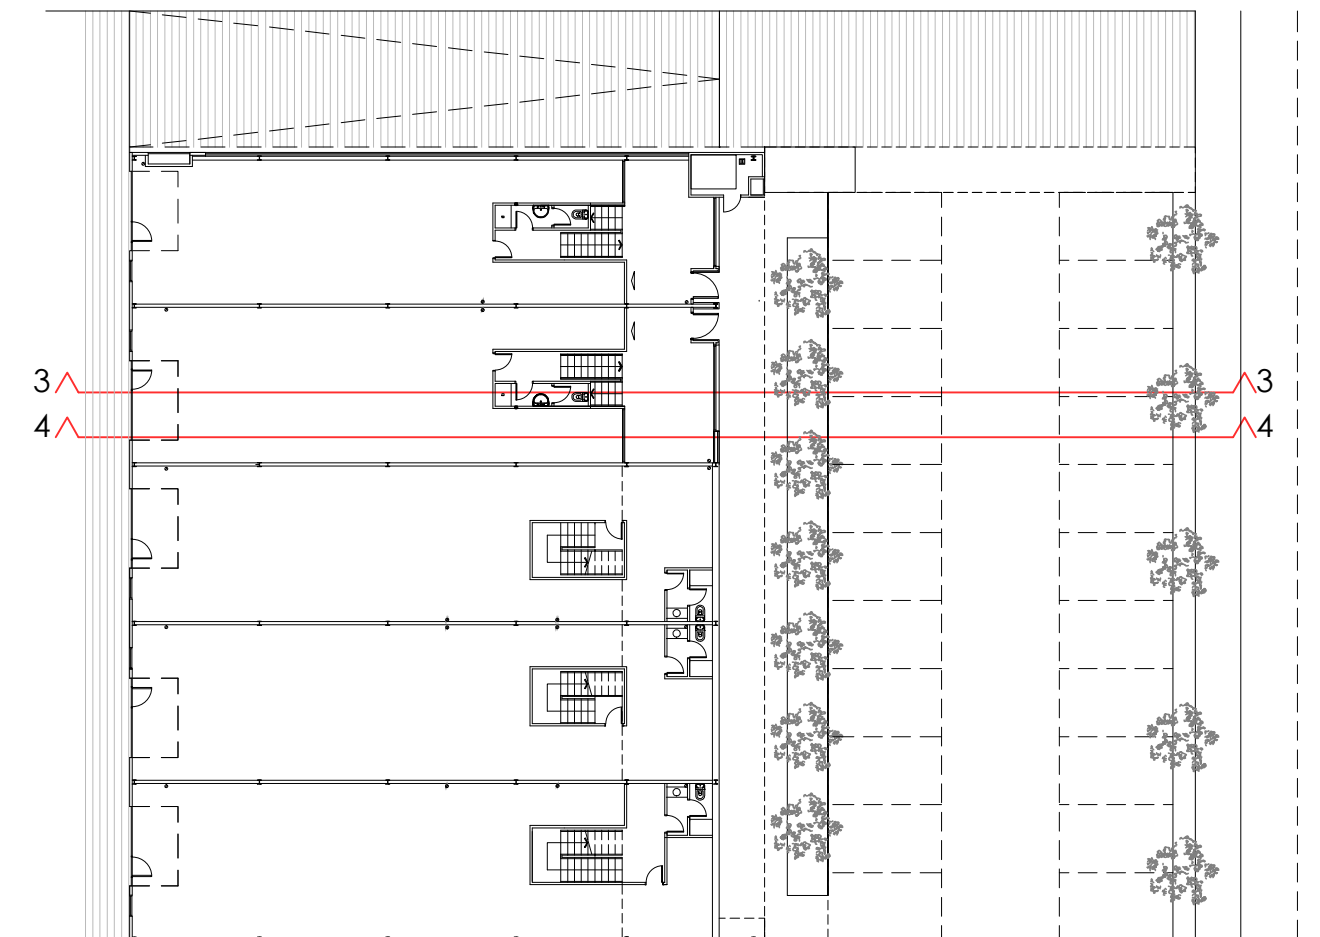

PROYECTO BÁSICO Y DE EJECUCIÓN FASE I
EDIFICIO INDUSTRIAL EN PARCELA E-13 (AVENIDA M-501) DEL APD-7
AMPLIACIÓN OESTE VENTORRO DEL CANO, ALCORCON (MADRID)


SECCIONES LONGITUDINALES 3 Y 4 LOCAL 2

A13

ESCALA
FECHA - OCTUBRE 2023
TRABAJO - Aapd7e13.1-23010


PROMOTOR:
INMOUNO, S.L.
ARQUITECTO:
Belén Ramón Castillo

IGESPLAN
Ctra del Plantío 110, Local 13-A. 28220- Majadahonda
Tfno. - 91.708.13.20 Fax. - 91.372.88.62

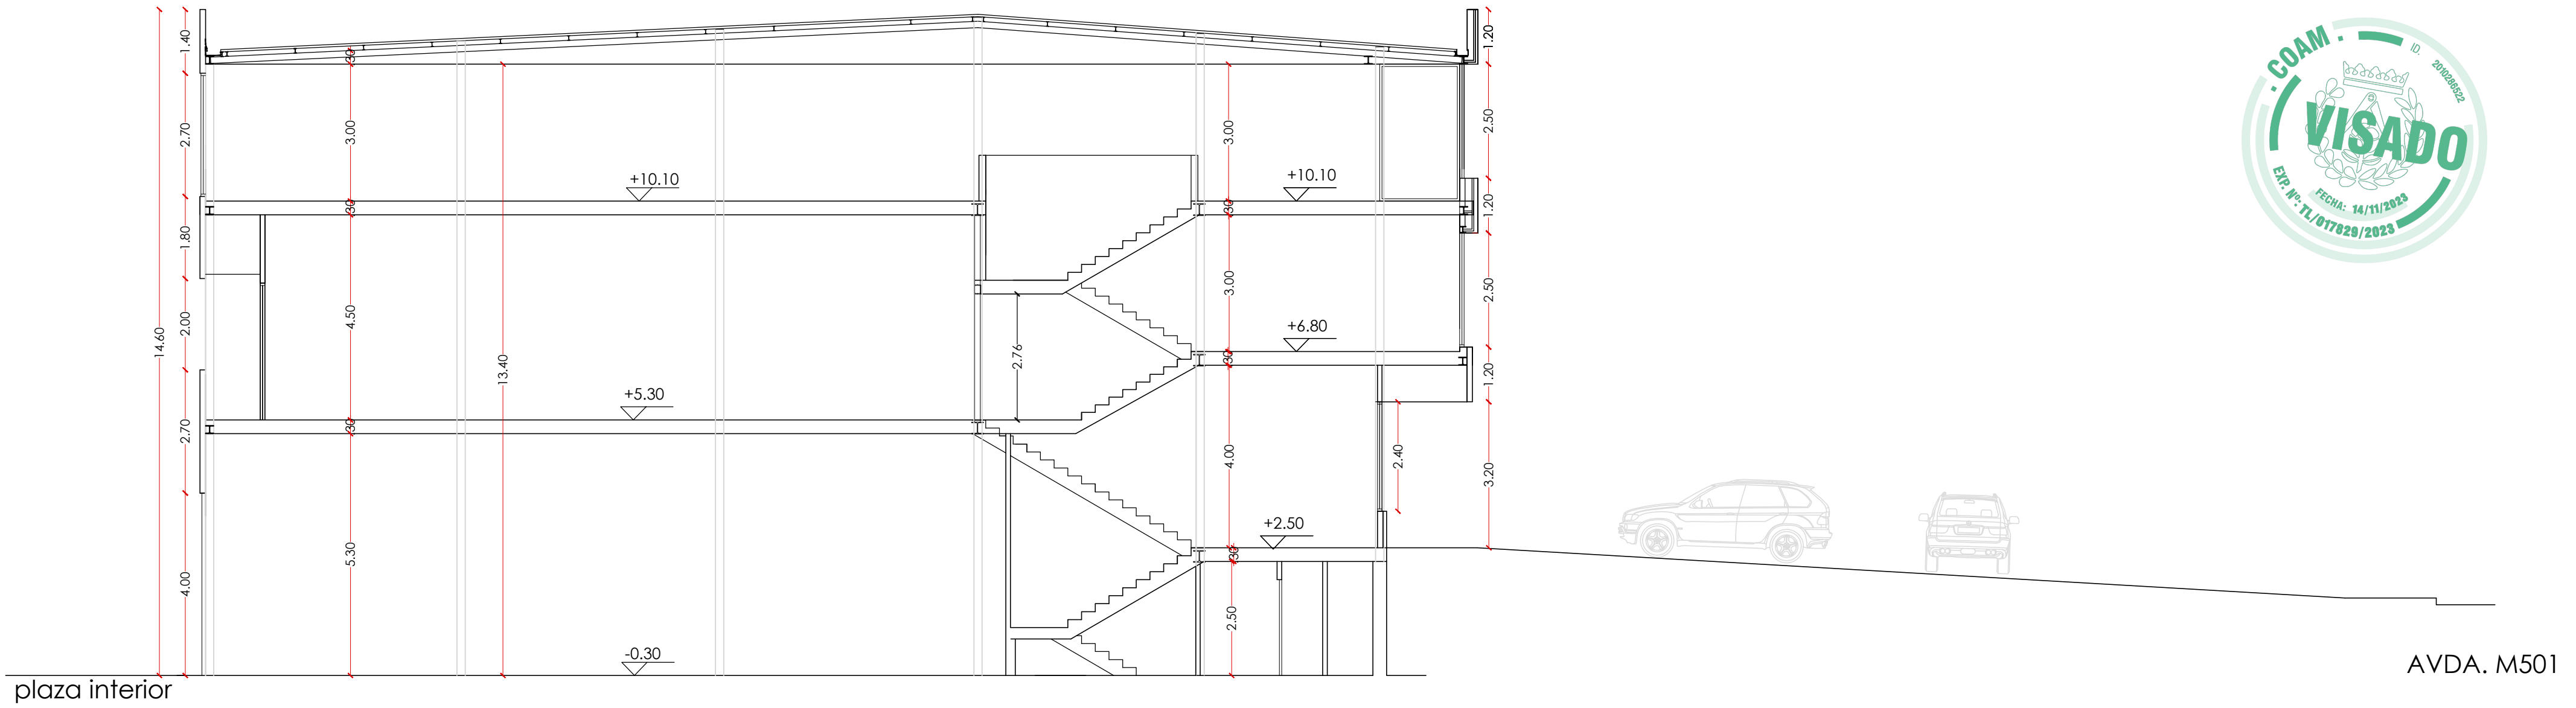


LOCAL 3

SECCIÓN 5

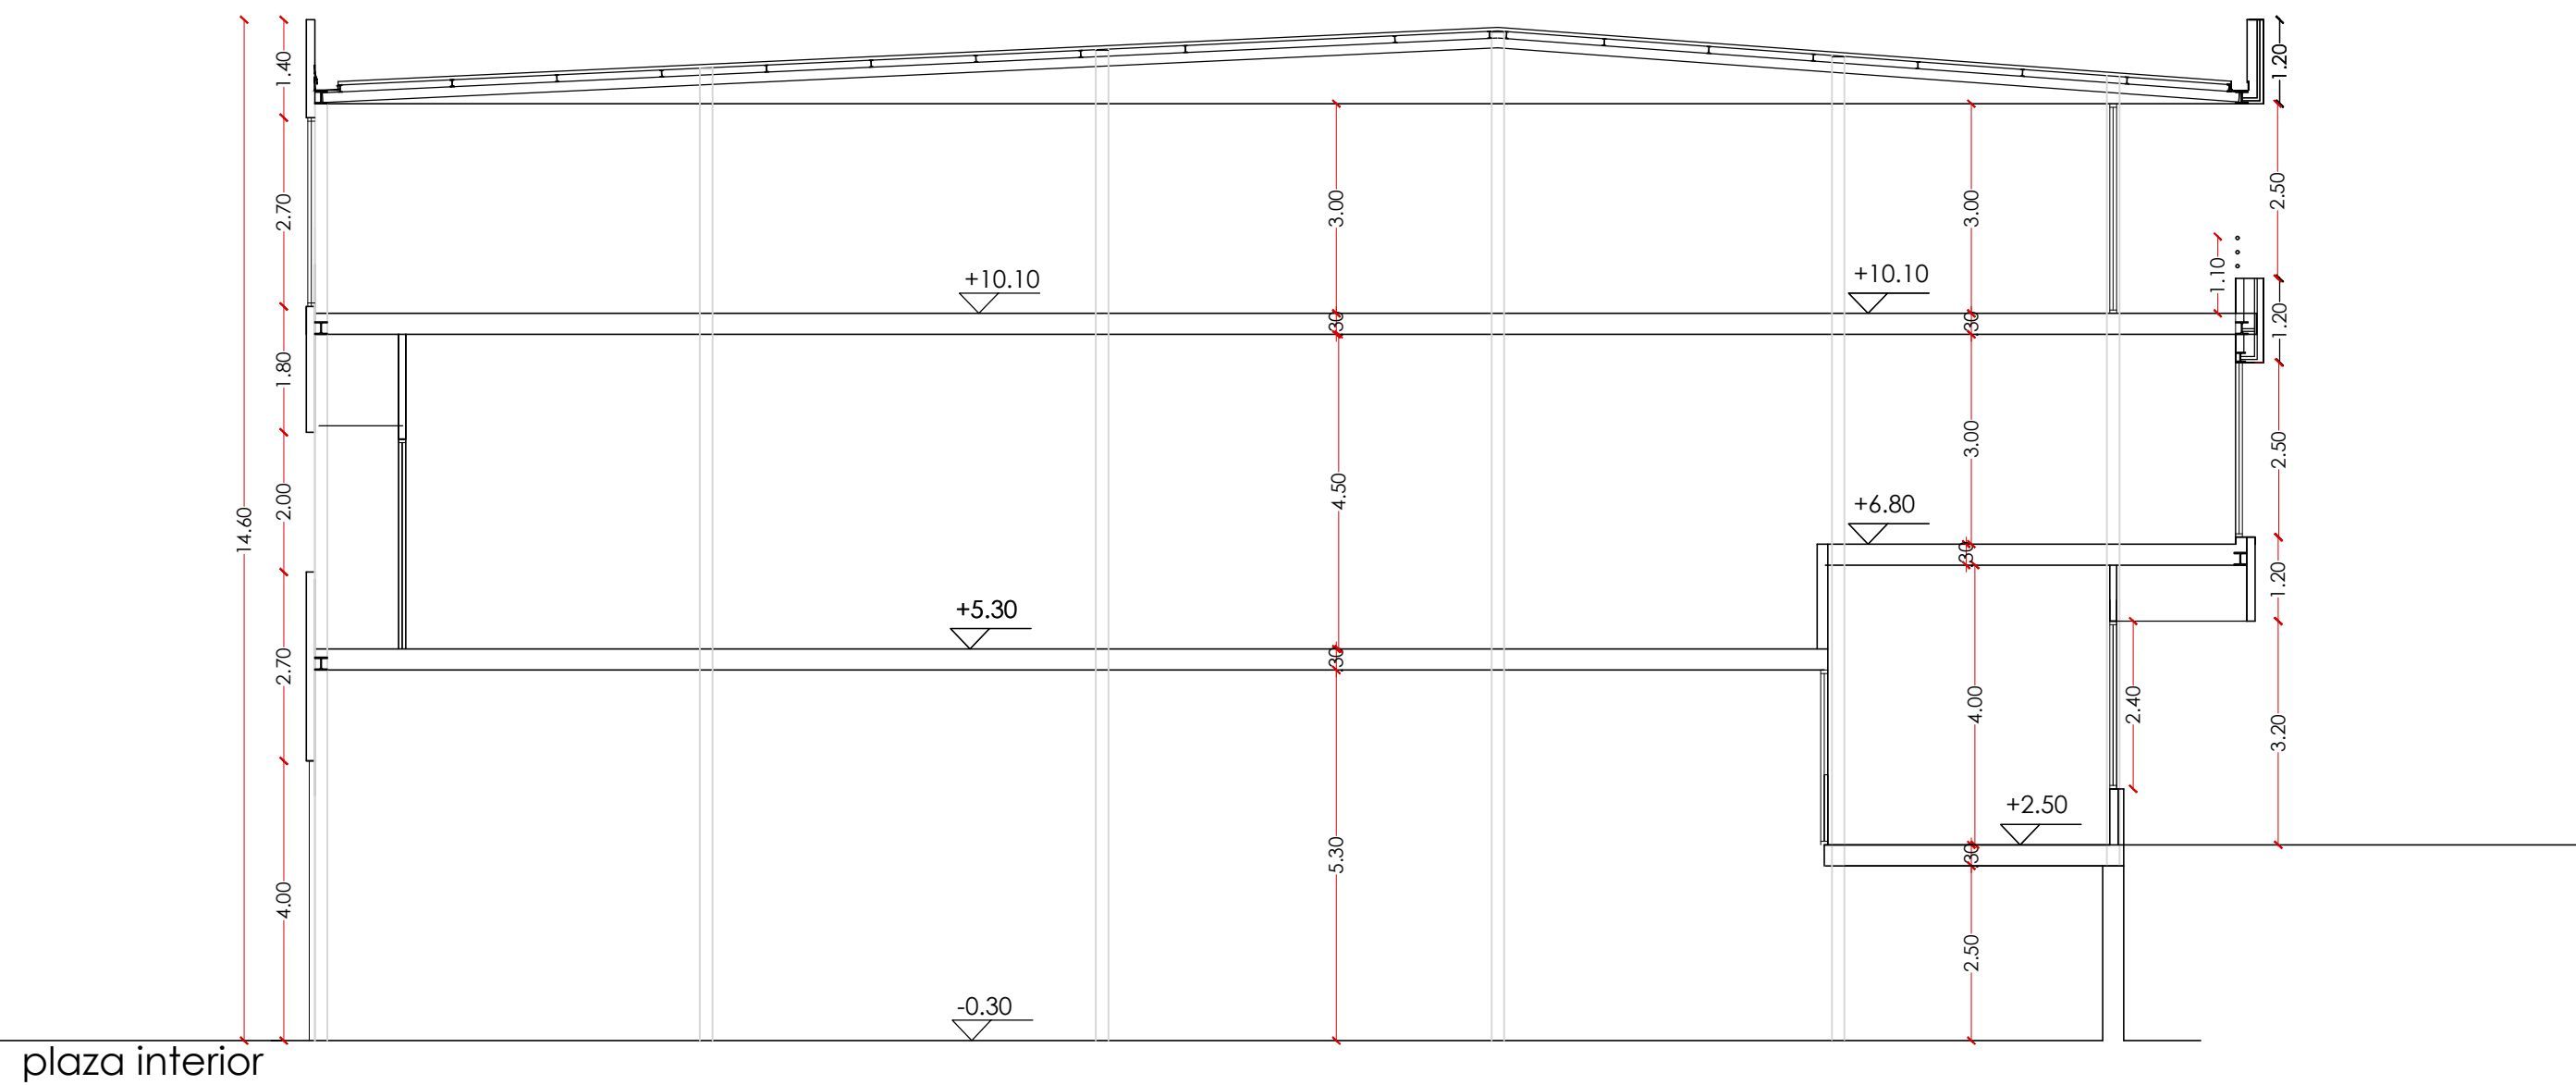

LOCAL 3

SECCIÓN 6

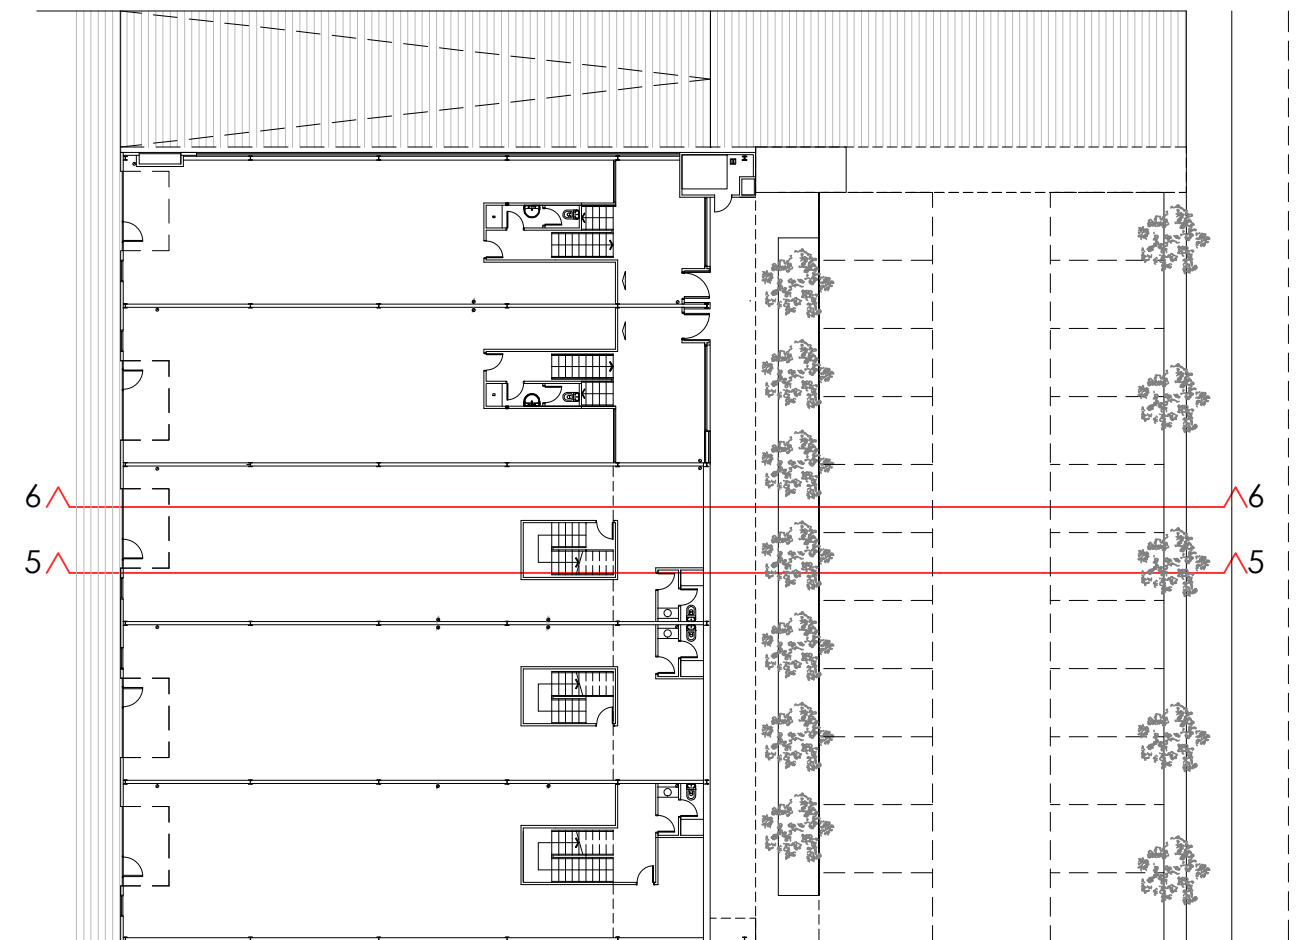


PROYECTO BÁSICO Y DE EJECUCIÓN FASE I
EDIFICIO INDUSTRIAL EN PARCELA E-13 (AVENIDA M-501) DEL APD-7
AMPLIACIÓN OESTE VENTORRO DEL CANO, ALCORCON (MADRID)

SECCIONES LONGITUDINALES 5 Y 6 LOCAL 3


A14

ESCALA
FECHA - OCTUBRE 2023
TRABAJO - Aapd7e13.1-23010

PROMOTOR:
INMOUNO, S.L.
ARQUITECTO:
Belén Ramón Castillo

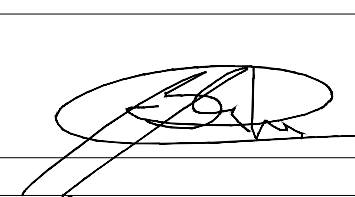


IGESPLAN
Ctra del Plantío 110, Local 13-A. 28220- Majadahonda
Tfno. - 91.708.13.20 Fax. - 91.372.88.62

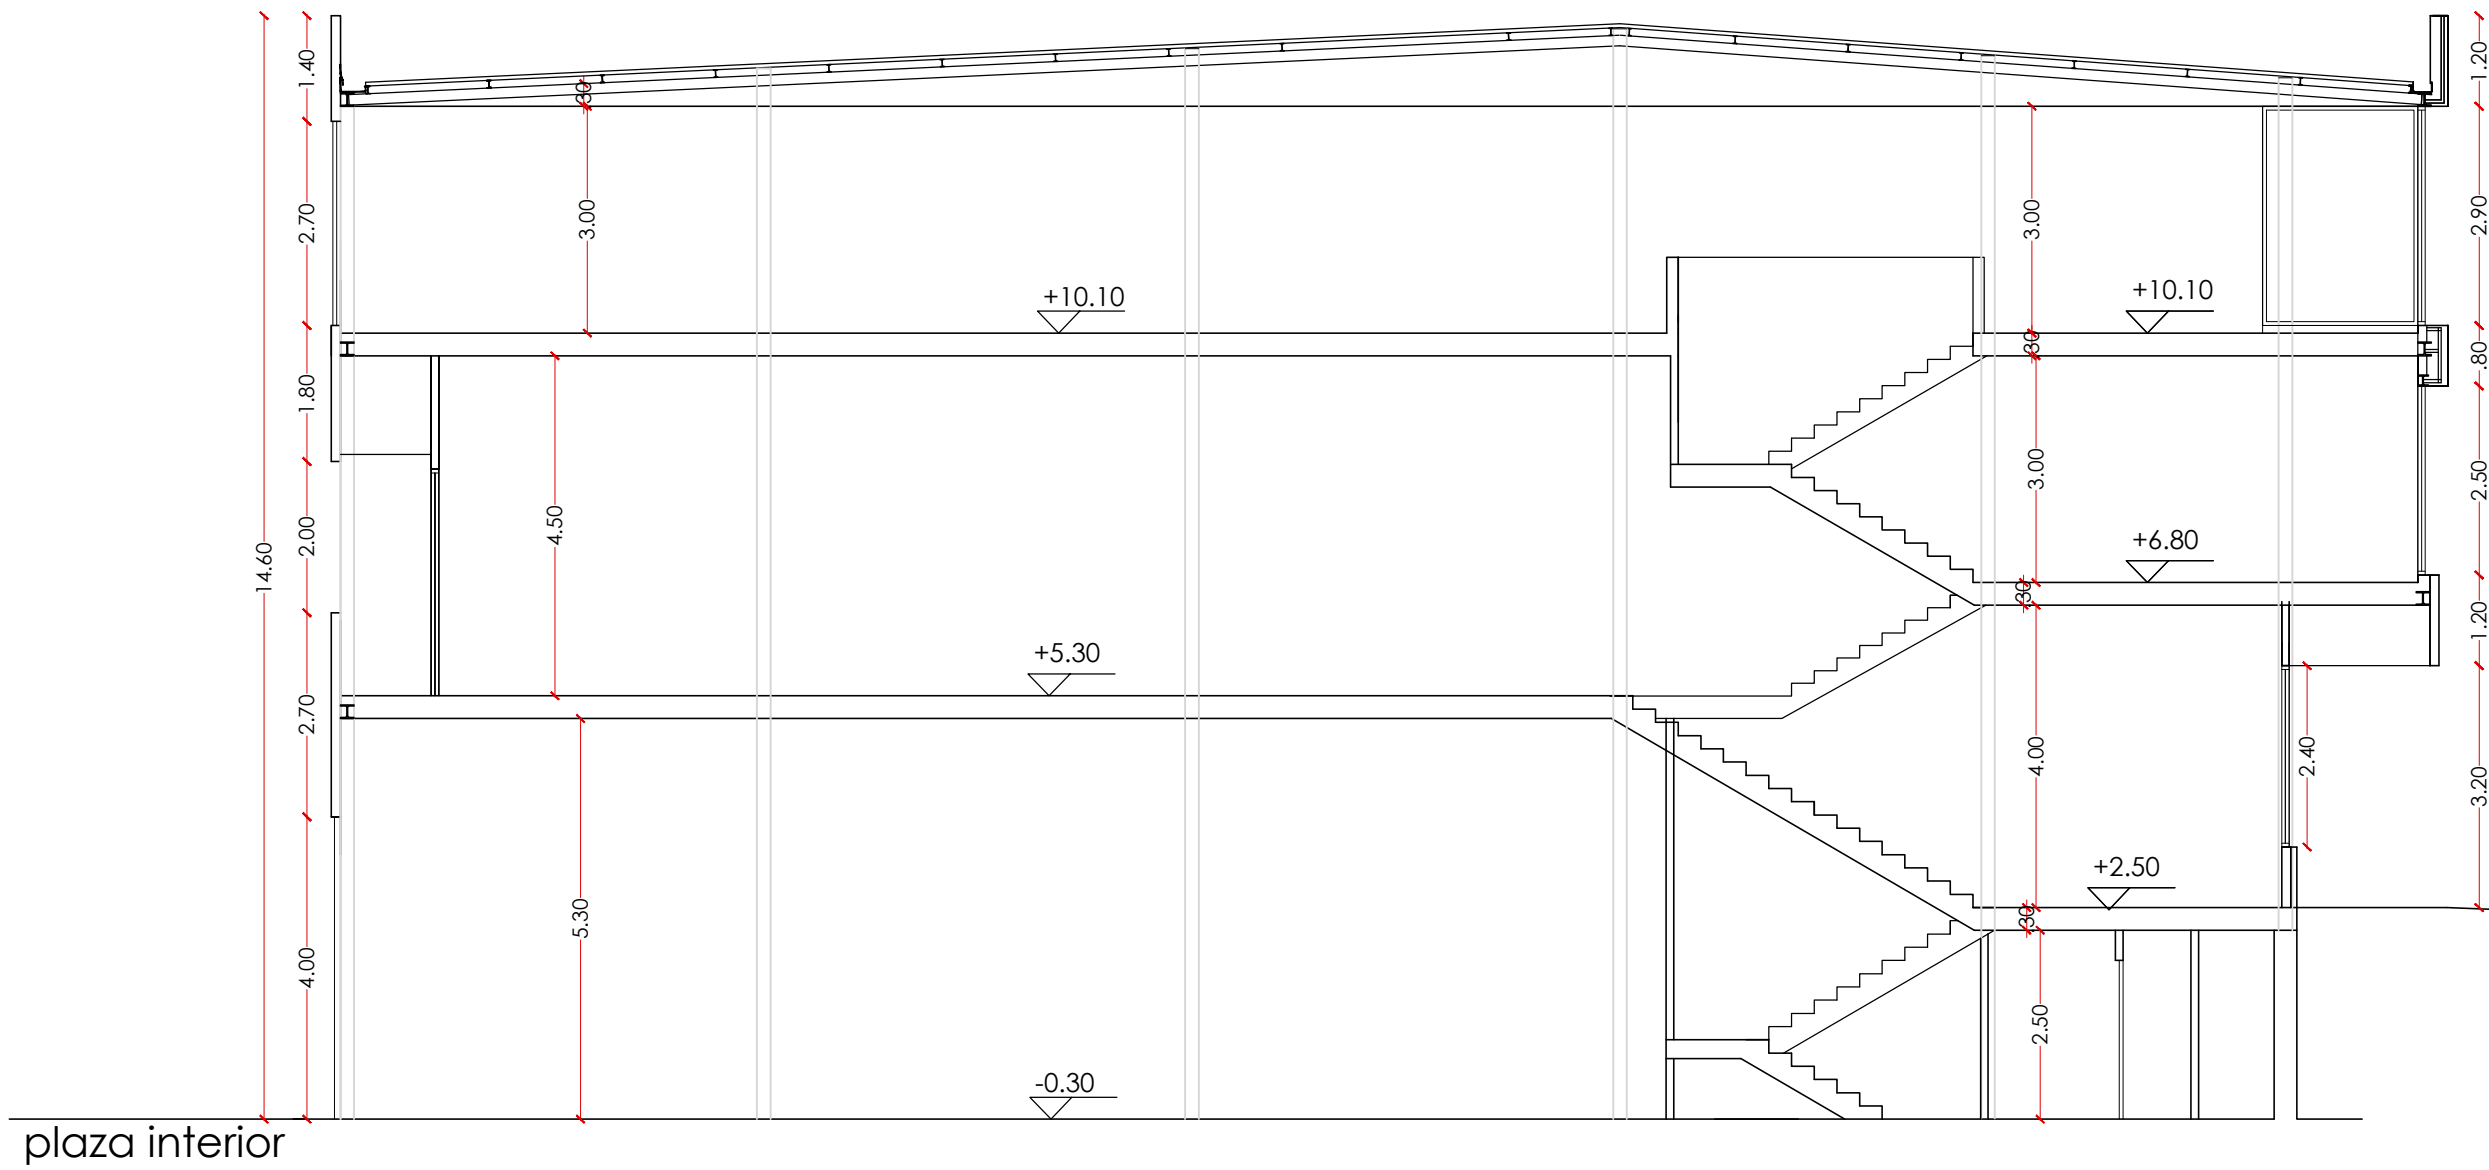

AVDA. M501

LOCAL 4


SECCIÓN 7

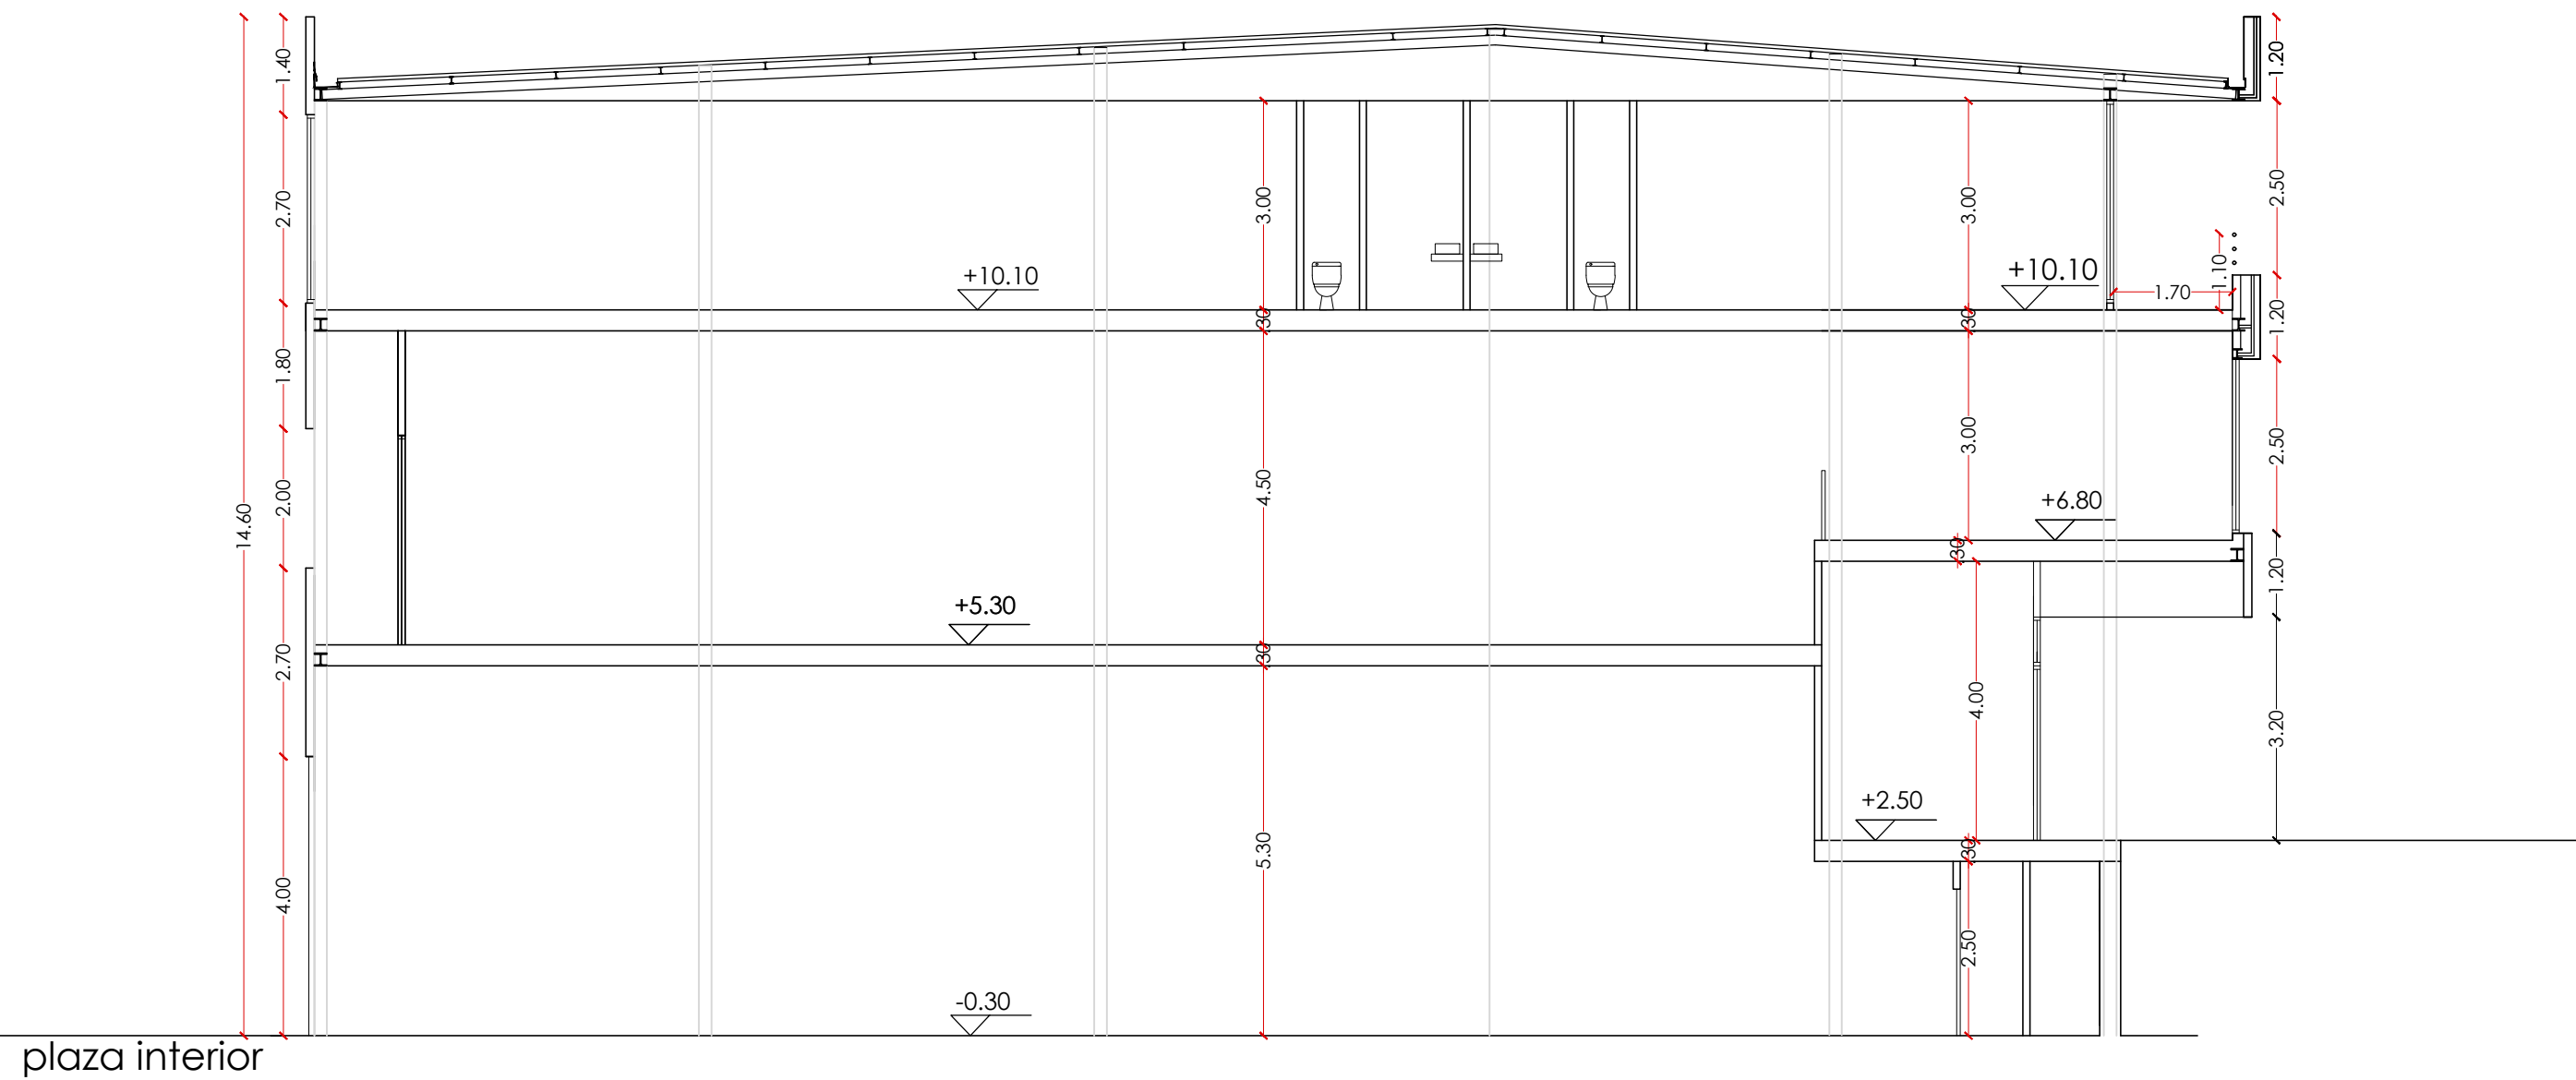

plaza interior

LOCAL 4

SECCIÓN 8

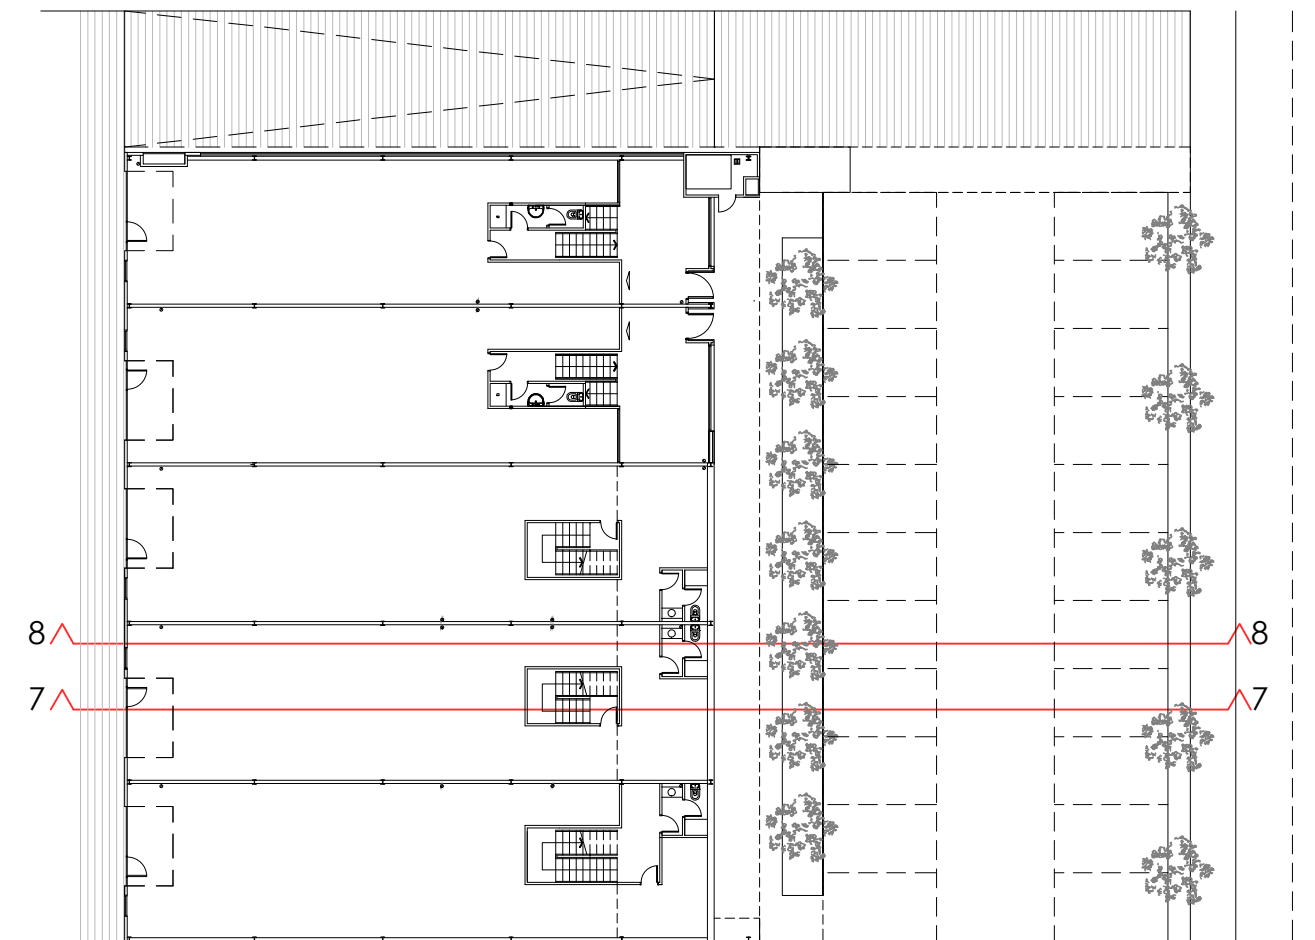


PROYECTO BÁSICO Y DE EJECUCIÓN FASE I
EDIFICIO INDUSTRIAL EN PARCELA E-13 (AVENIDA M-501) DEL APD-7
AMPLIACIÓN OESTE VENTORRO DEL CANO, ALCORCON (MADRID)

SECCIONES LONGITUDINALES 7 Y 8 LOCAL 4


A15

ESCALA
FECHA - OCTUBRE 2023
TRABAJO - Aapd7e13.1-23010

PROMOTOR:
INMOUNO, S.L.
ARQUITECTO:
Belén Ramón Castillo

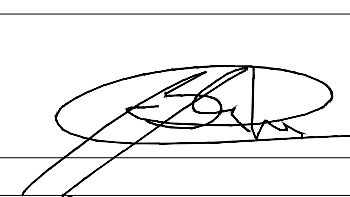


IGESPLAN
Ctra del Plantío 110, Local 13-A. 28220- Majadahonda
Tfno. - 91.708.13.20 Fax. - 91.372.88.62

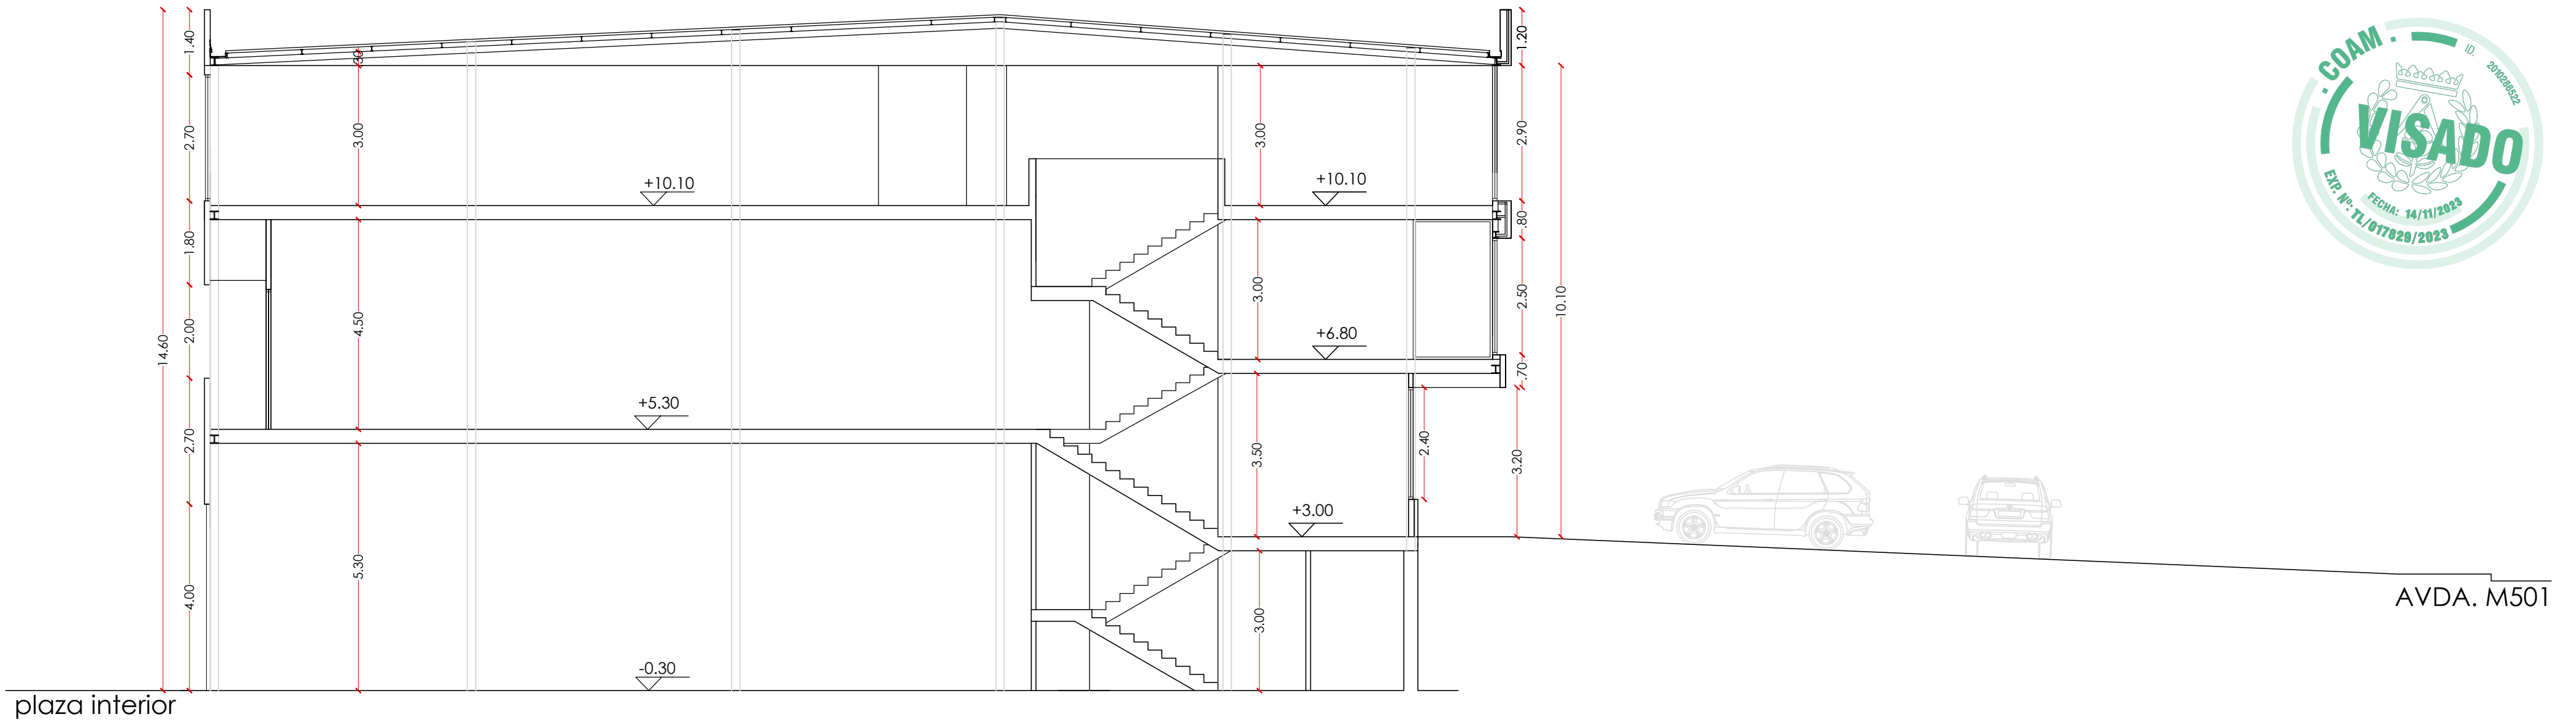


LOCAL 5

SECCIÓN 9

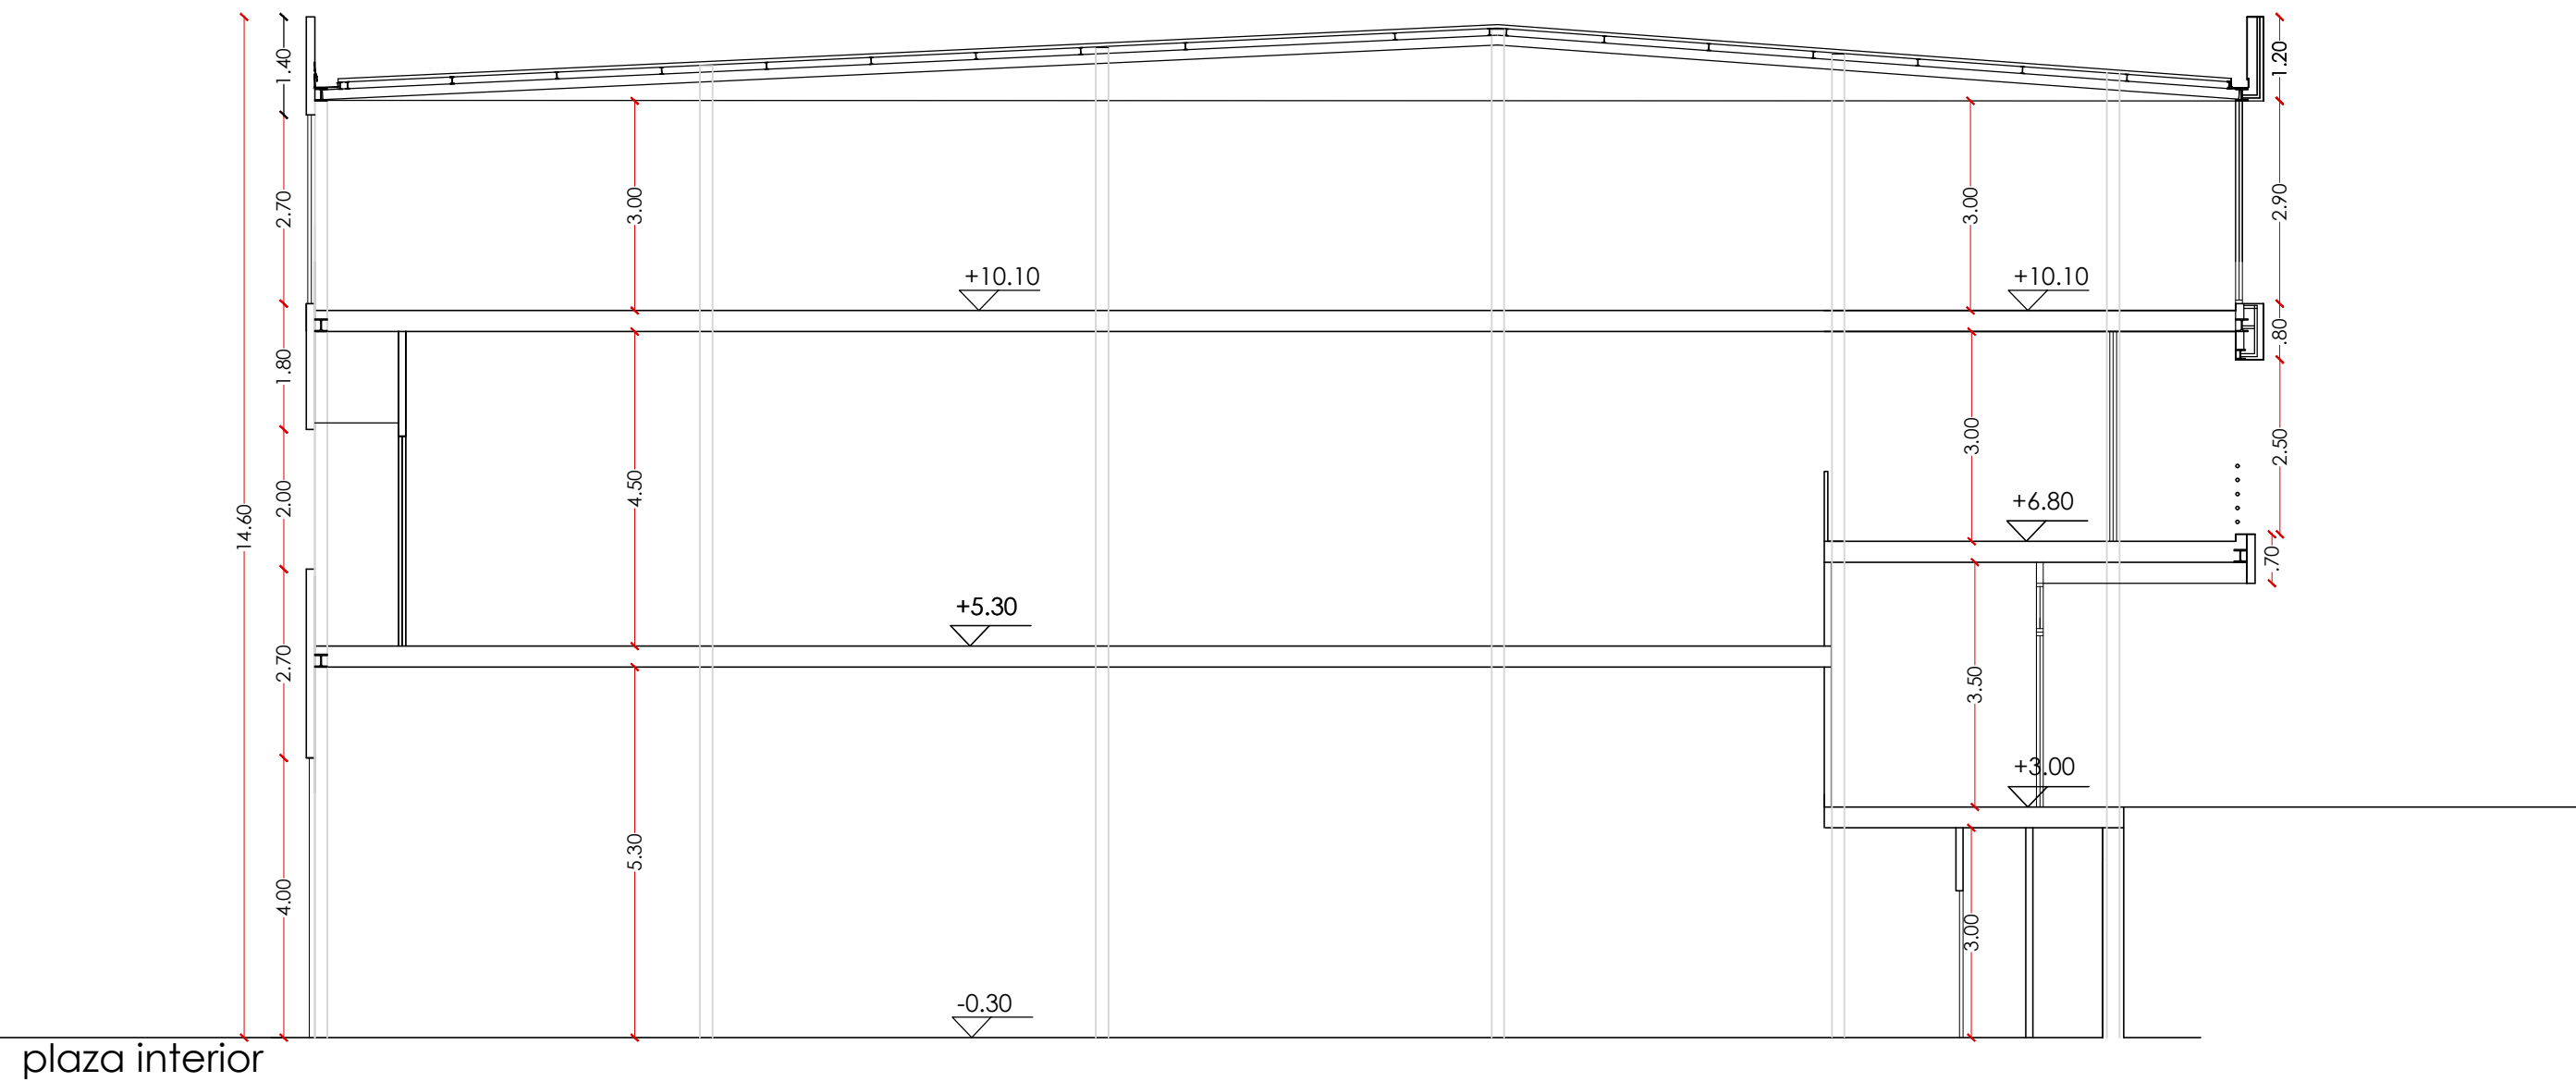

LOCAL 5

SECCIÓN 10

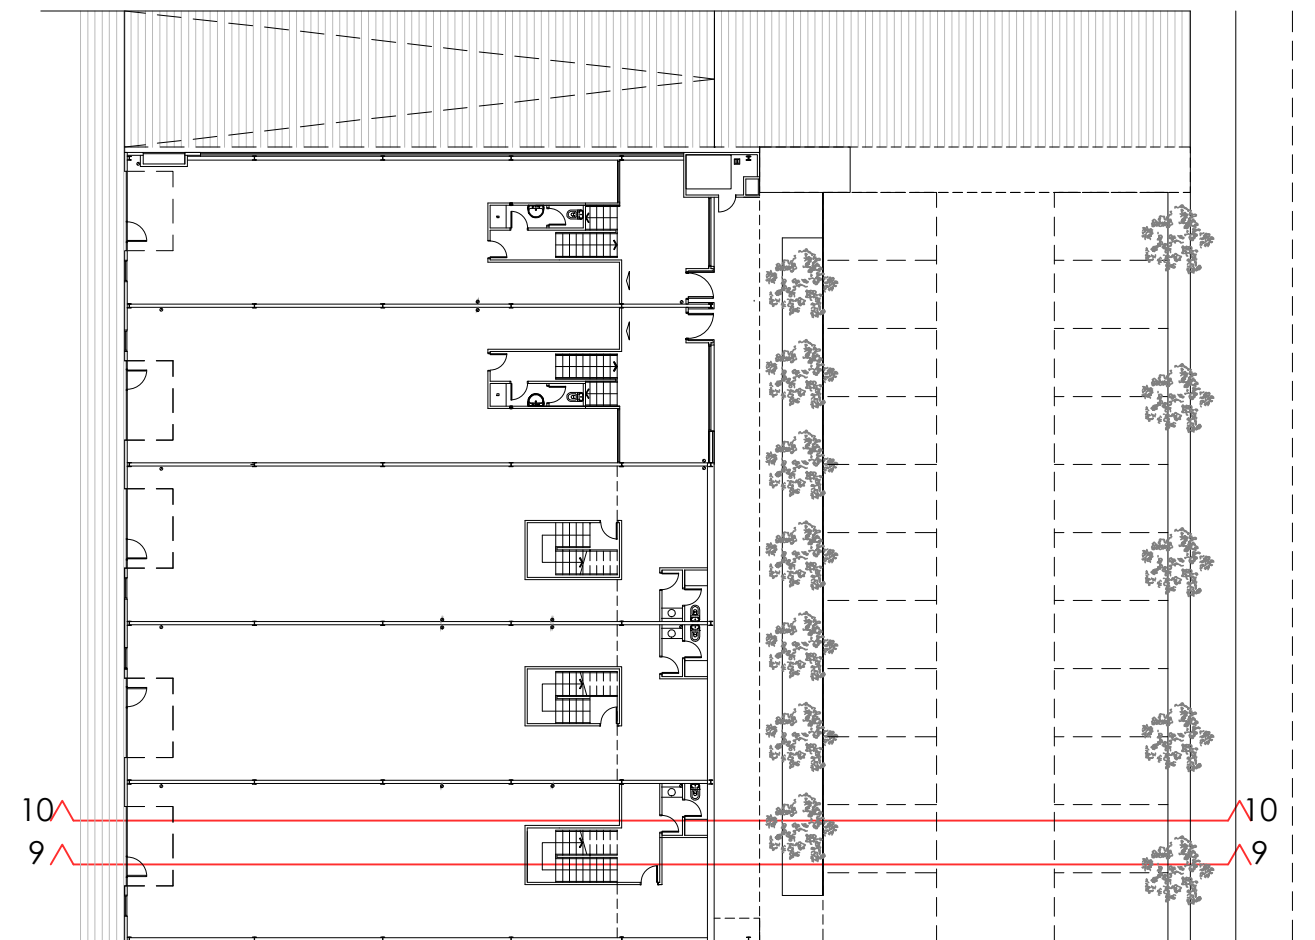

PROYECTO BÁSICO Y DE EJECUCIÓN FASE I
EDIFICIO INDUSTRIAL EN PARCELA E-13 (AVENIDA M-501) DEL APD-7
AMPLIACIÓN OESTE VENTORRO DEL CANO, ALCORCON (MADRID)


SECCIONES LONGITUDINALES 9 Y 10 LOCAL 5

A16

ESCALA
FECHA - OCTUBRE 2023
TRABAJO - Aapd7e13.1-23010

PROMOTOR:
INMOUNO, S.L.
ARQUITECTO:
Belén Ramón Castillo

IGESPLAN
Ctra del Plantío 110, Local 13-A. 28220- Majadahonda
Tfno. - 91.708.13.20 Fax. - 91.372.88.62

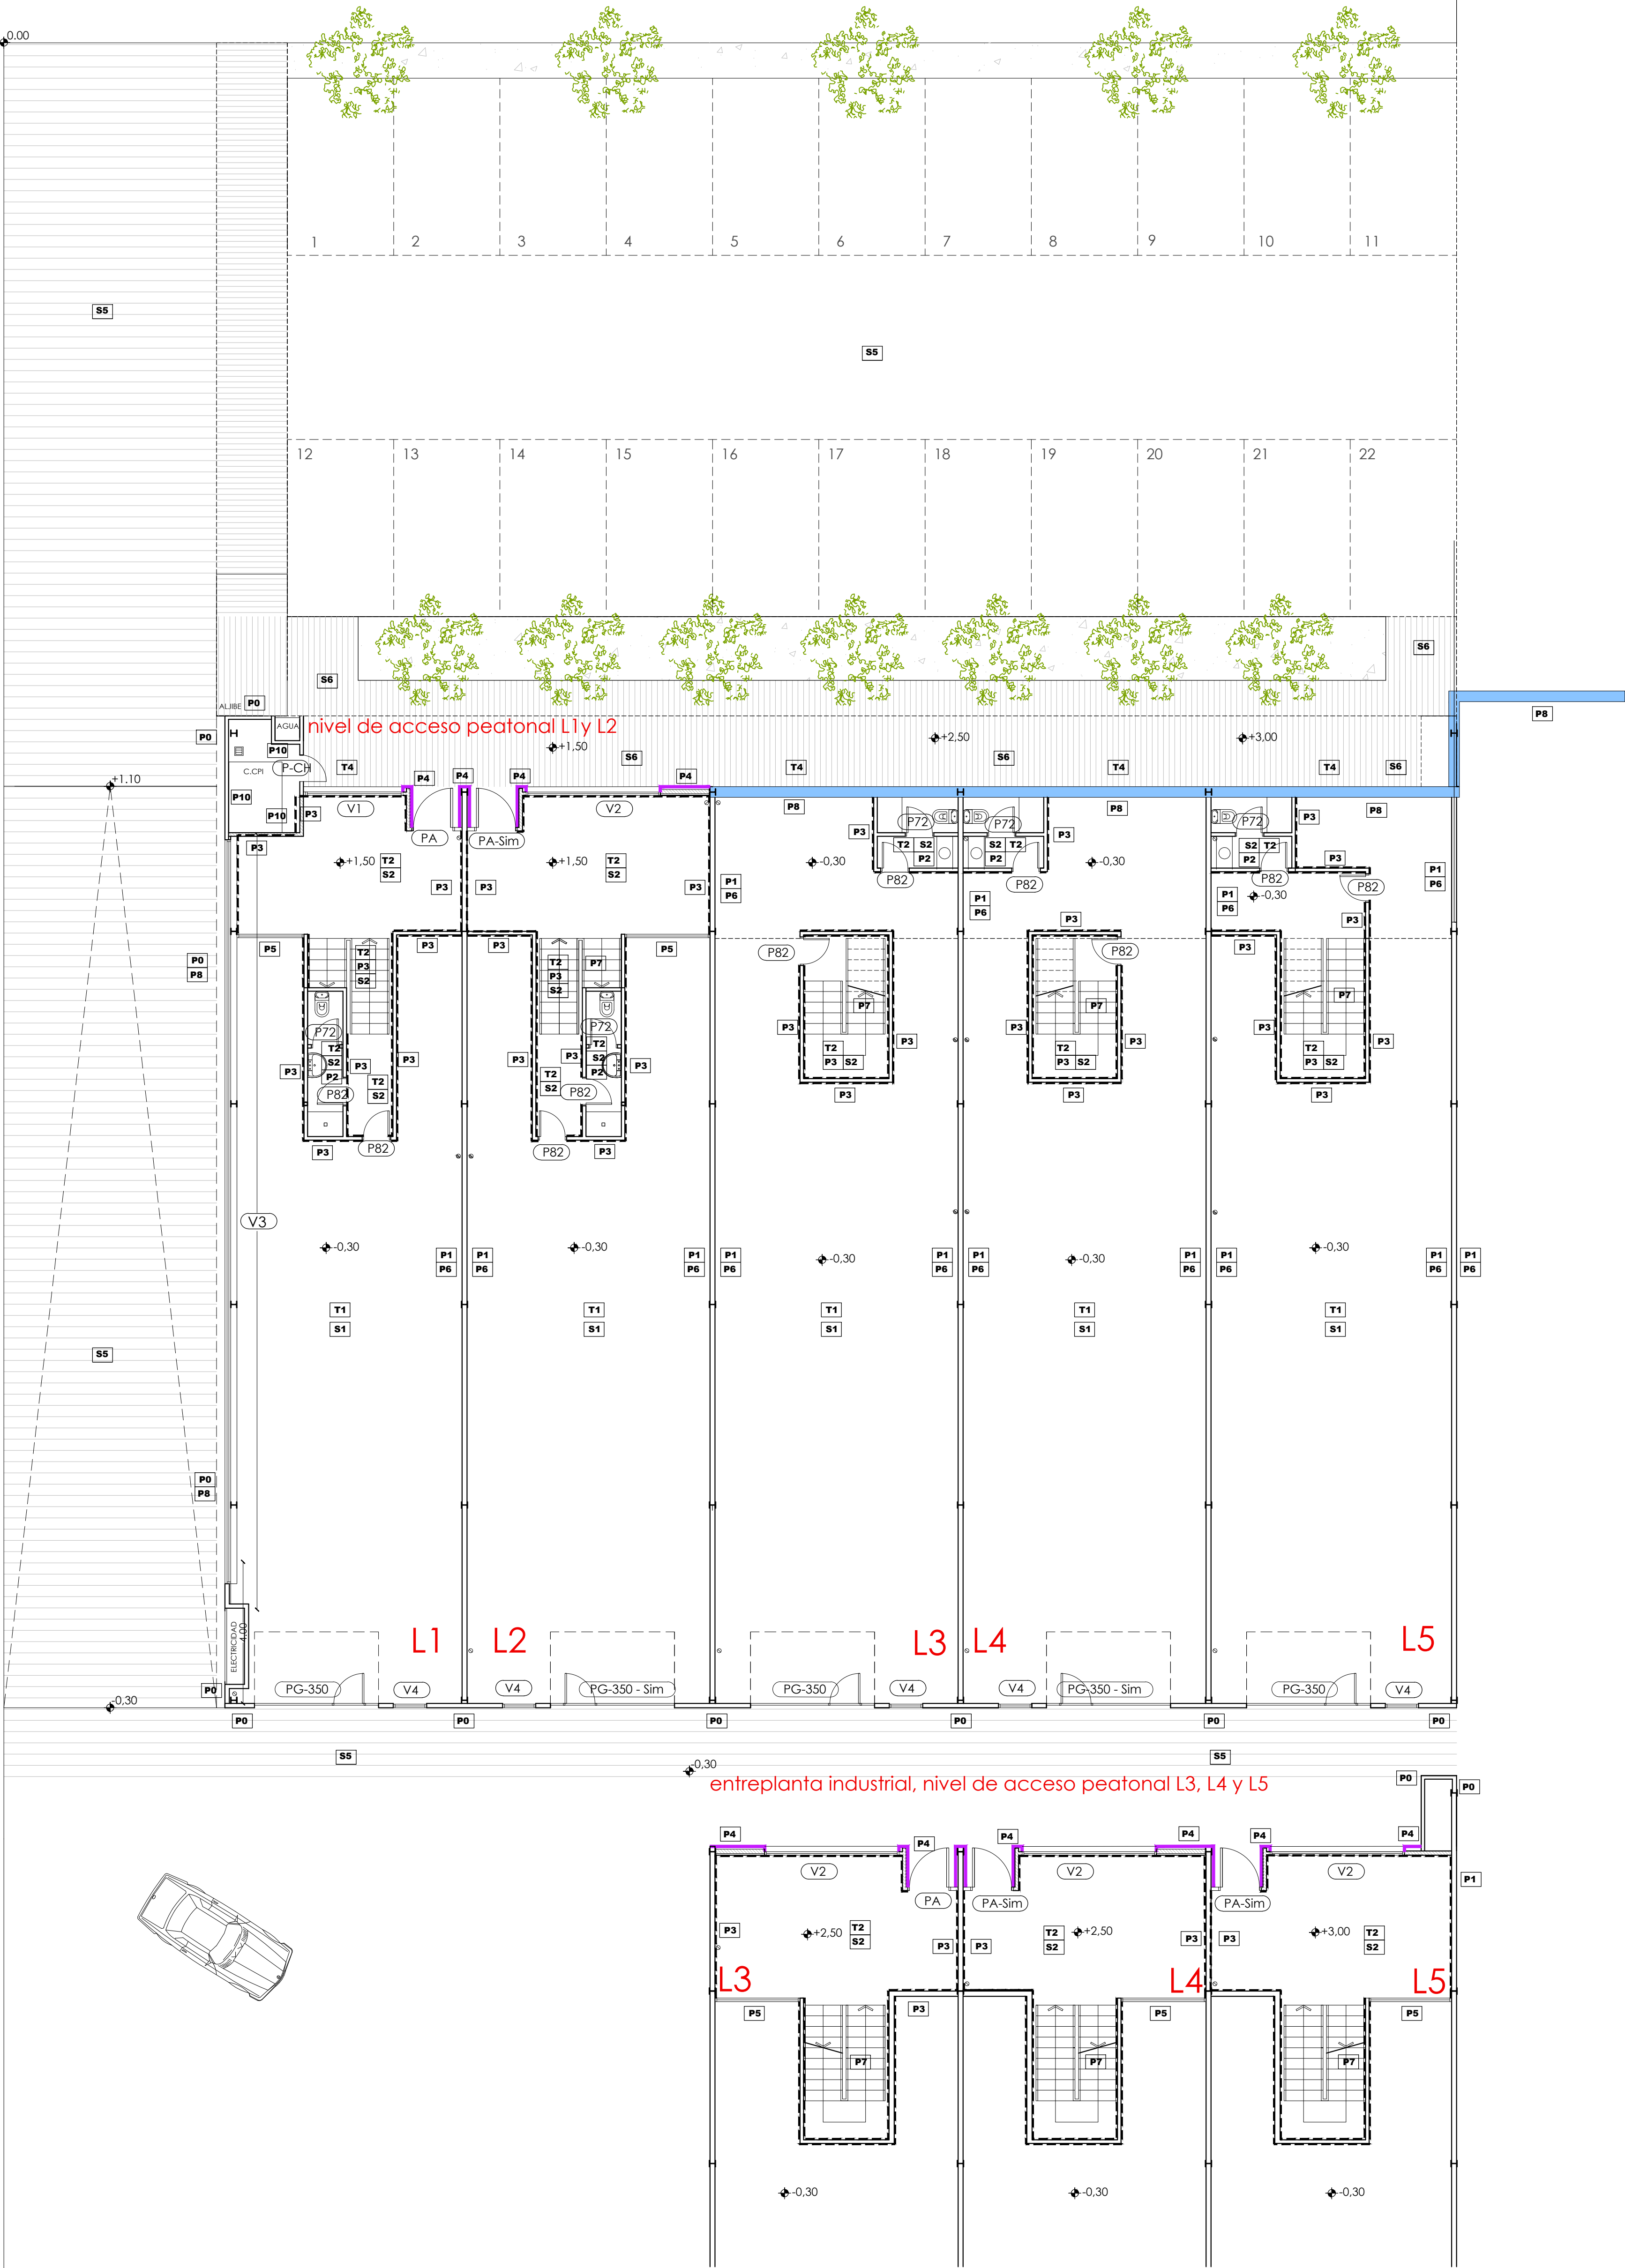

SUELO
S1 SOLERA PULIDA
S2 GRES
S3 SUELO LAMINADO
S4 SOLADO DE TERRAZAS
S5 ADOQUIN DE HORMIGÓN COLOR
GRES CRISMA SEGUN PLANO URBANIZACION
S6 LOSETA DE GRAN FORMATO - 60X40X8
(Modelo Bahía - Prefabricados La Jara o similar)

--- RODAPIE / ZANQUÍN
DE DM BLANCO 9cm

PAREDES
P0 PANEL DE HORMIGÓN DE ARQUITECTÓNICO
P1 PANEL DE HORMIGÓN
P2 ALICATADO HASTA TECHO
P3 TRASDOSADO DE YESO LAMINADO PINTADO
P4 PANEL COMPOSITE DE ALUMINIO
P5 MAMPARA DE VIDRIO
P6 ACABADO PINTURA PLÁSTICA
P7 BARANDILLA VIDRIO
P8 MURO DE HORMIGÓN PINTADO
P9 FÁBRICA DE LADRILLO TERMINADO EN MORTERO MONOCAPA
P10 ENFOSCADO CON MORTERO DE CEMENTO Y PINTADO

TECHO
T1 FORJADO DE PLACAS DE HORMIGÓN
T2 FALSO TECHO CONTINUO YESO LAMINADO
T3 FALSO TECHO 60x60 CON PERFILERIA
T4 FALSO TECHO DE LAMAS DE ALUMINIO
T5 TECHO DE PANEL COMPOSITE


PROYECTO BÁSICO Y DE EJECUCIÓN FASE I
EDIFICIO INDUSTRIAL EN PARCELA E-13 (AVENIDA M-501) DEL APD-7
AMPLIACIÓN OESTE VENTORRO DEL CANO, ALCORCON (MADRID)

PLANTA BAJA
ACABADOS Y CARPINTERÍA


A17

ESCALA - 1/100
FECHA - OCTUBRE 2023
TRABAJO - Aspd7e13.1.23010

PROMOTOR:
INMOUNO, S.L.
ARQUITECTO:
Belen Ramon Castillo

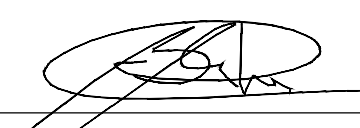

IGESPLAN
Ctra del Plantío 110. Local 13-A. 28220-Majadahonda
Tfno - 91.706.13.20 Fax - 91.372.88.62

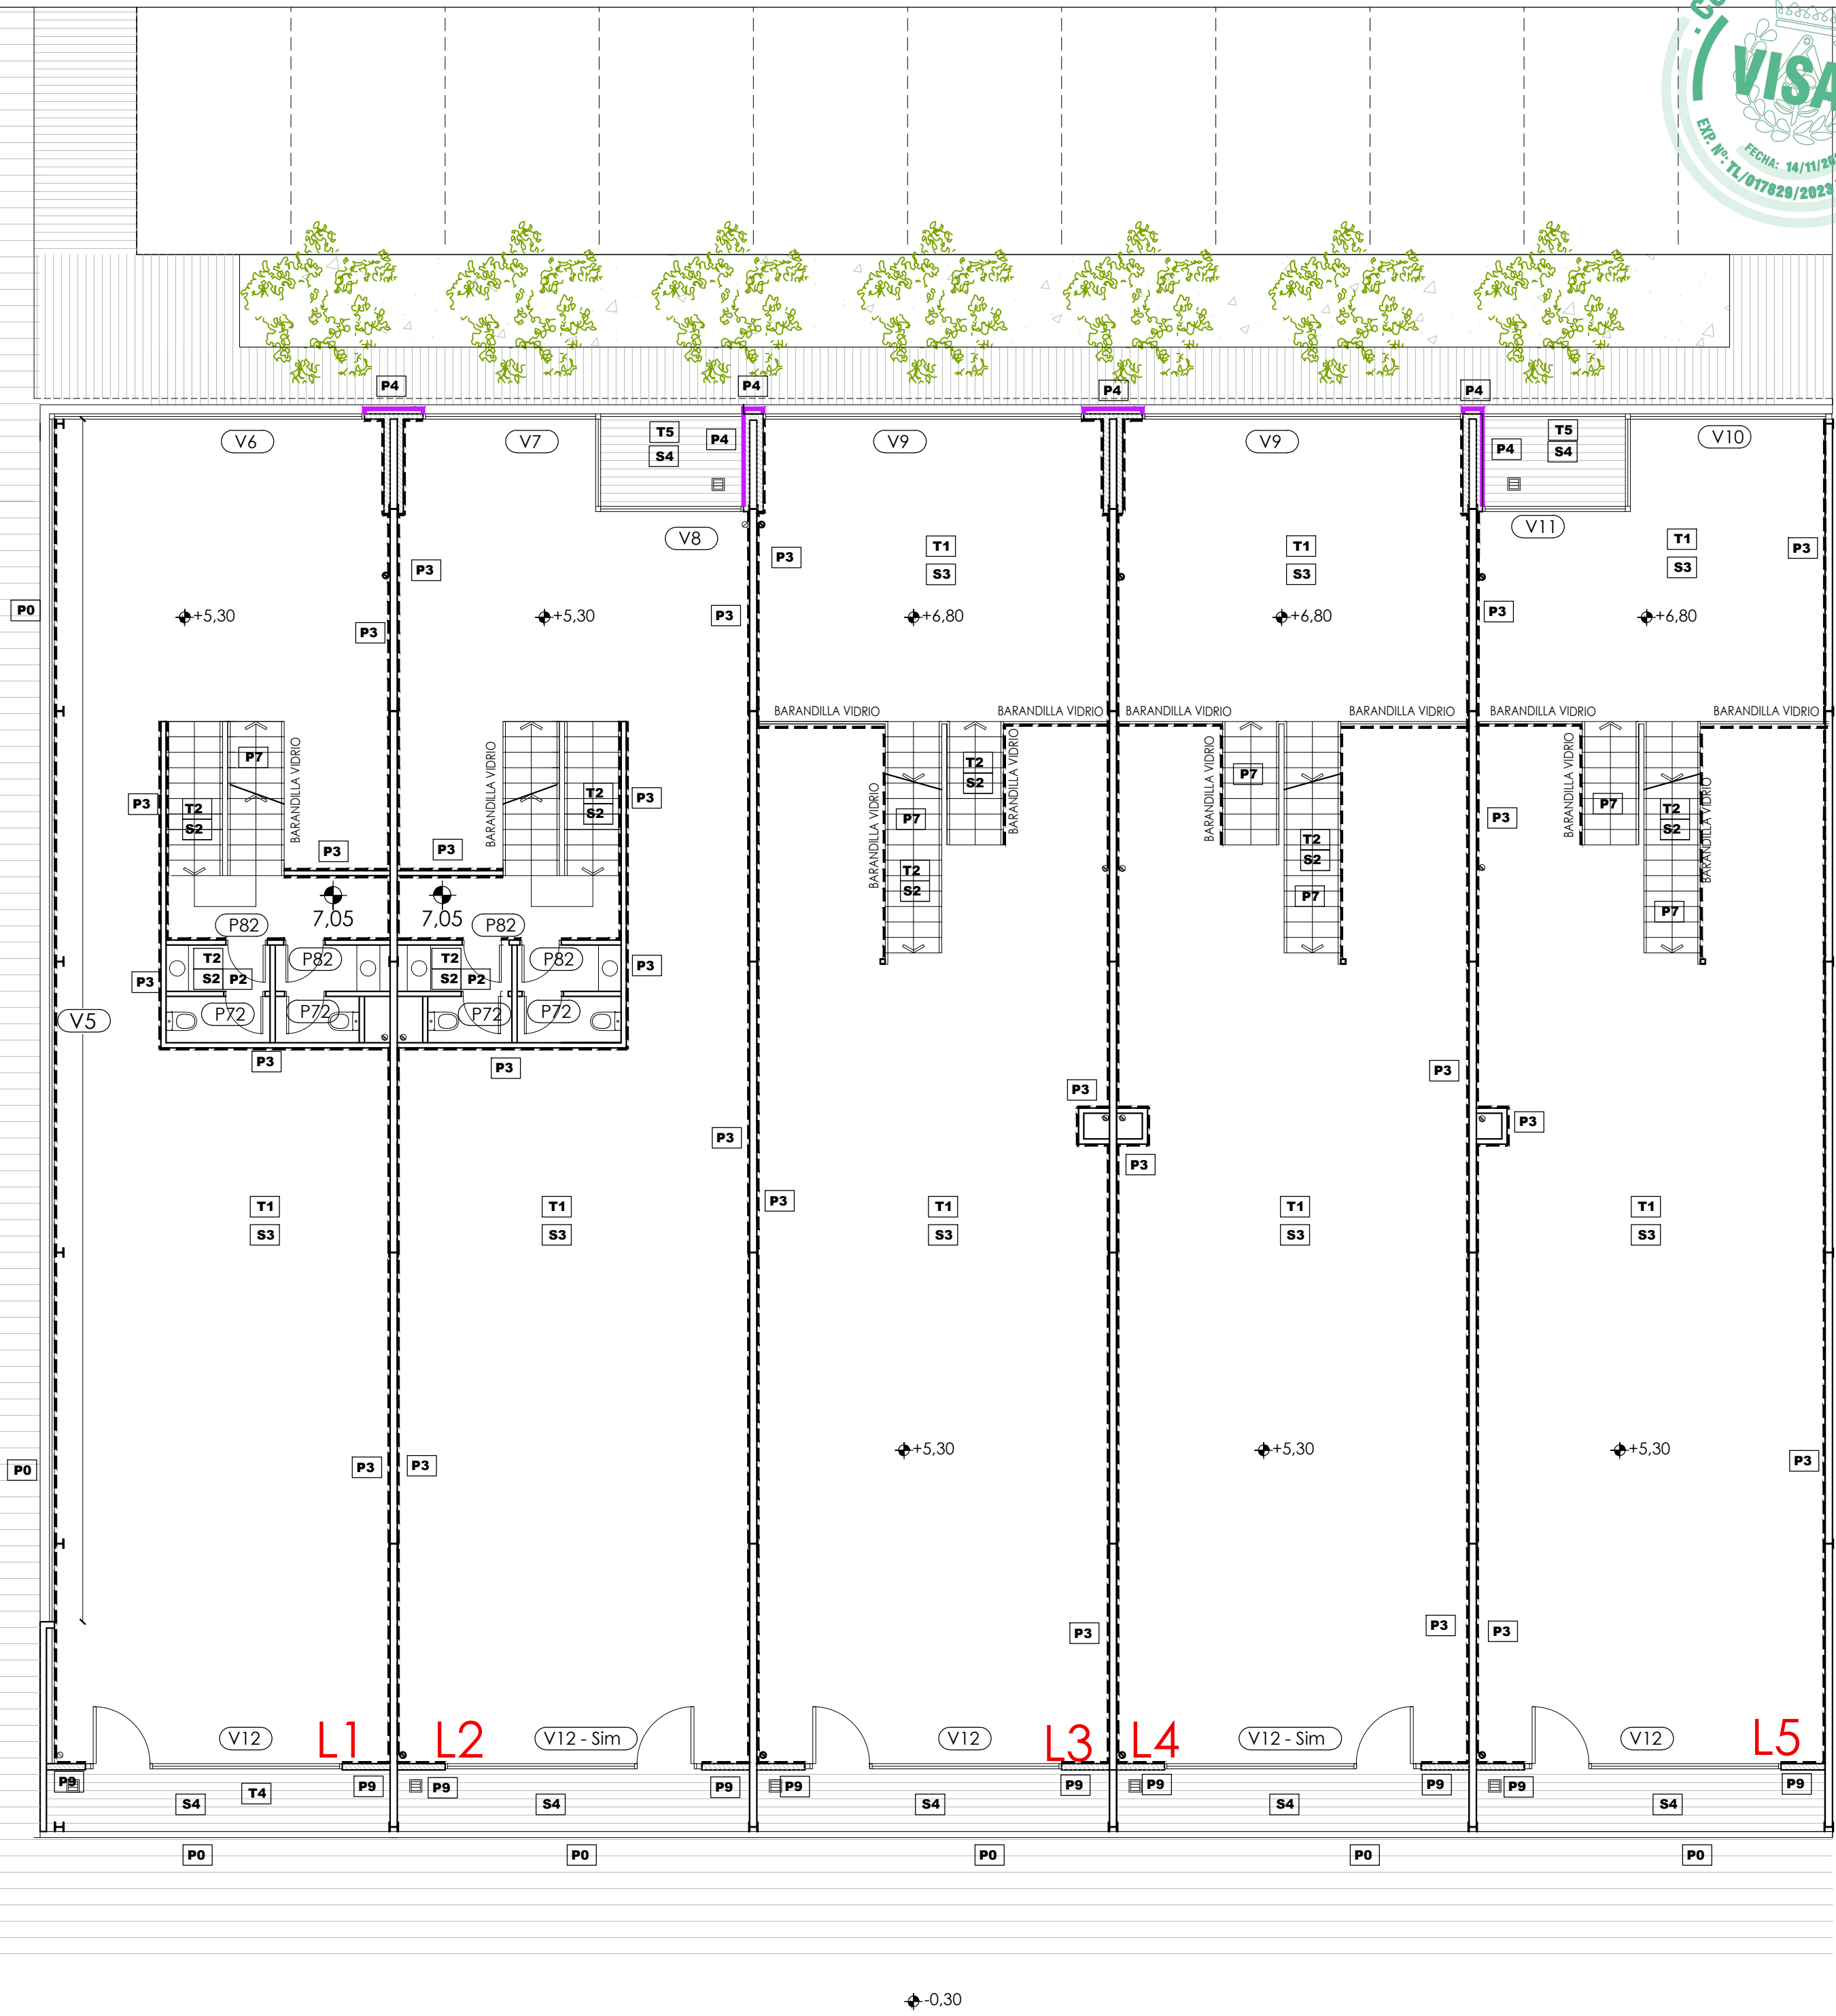

SUELO

- S1 SOLERA PULIDA
- S2 GRES
- S3 SUELO LAMINADO
- S4 SOLADO DE TERRAZAS
- S5 ADOQUIN DE HORMIGÓN COLOR GRISI/ CREMA SEGÚN PLANO URBANIZACION
- S6 LOSETA DE GRAN FORMATO - 60X40X8 (Modelo Bahía. Prefabricados La Jara o similar)
- S7 FORJADO HUECO PREVISIÓN ASCENSOR

--- RODAPIE / ZANQUÍN DE DM BLANCO 9cm

PAREDES

- P0 PANEL DE HORMIGÓN DE ARQUITECTÓNICO
- P1 PANEL DE HORMIGÓN
- P2 ALICATADO HASTA TECHO
- P3 TRASDOSADO DE YESO LAMINADO PINTADO
- P4 PANEL COMPOSITE DE ALUMINIO
- P5 MAMPARA DE VIDRIO
- P6 ACABADO PINTURA PLÁSTICA
- P7 BARANDILLA VIDRIO
- P8 MURO DE HORMIGÓN PINTADO
- P9 FÁBRICA DE LADRILLO TERMINADO EN MORTERO MONOCAPA
- P10 ENFOSCADO CON MORTERO DE CEMENTO Y PINTADO

TECHO

- T1 FORJADO DE PLACAS DE HORMIGÓN
- T2 FALSO TECHO CONTINUO YESO LAMINADO
- T3 FALSO TECHO 60x60 CON PERFILERIA
- T4 FALSO TECHO DE LAMAS DE ALUMINIO
- T5 TECHO DE PANEL COMPOSITE

PROYECTO BÁSICO Y DE EJECUCIÓN FASE I
EDIFICIO INDUSTRIAL EN PARCELA E-13 (AVENIDA M-501) DEL APD-7
AMPLIACIÓN OESTE VENTORRO DEL CANO, ALCORCON (MADRID)

PLANTA PRIMERA
ACABADOS Y CARPINTERÍA


A18

ESCALA - 1/100
FECHA - OCTUBRE 2023
TRABAJO - Aapd7e13.1-23010

PROMOTOR:
INMOUNO, S.L.
ARQUITECTO:
Belén Ramón Castillo



Ctra del Plantío 110, Local 13-A. 28220- Majadahonda
Tfno.- 91.708.13.20 Fax.- 91.372.88.62

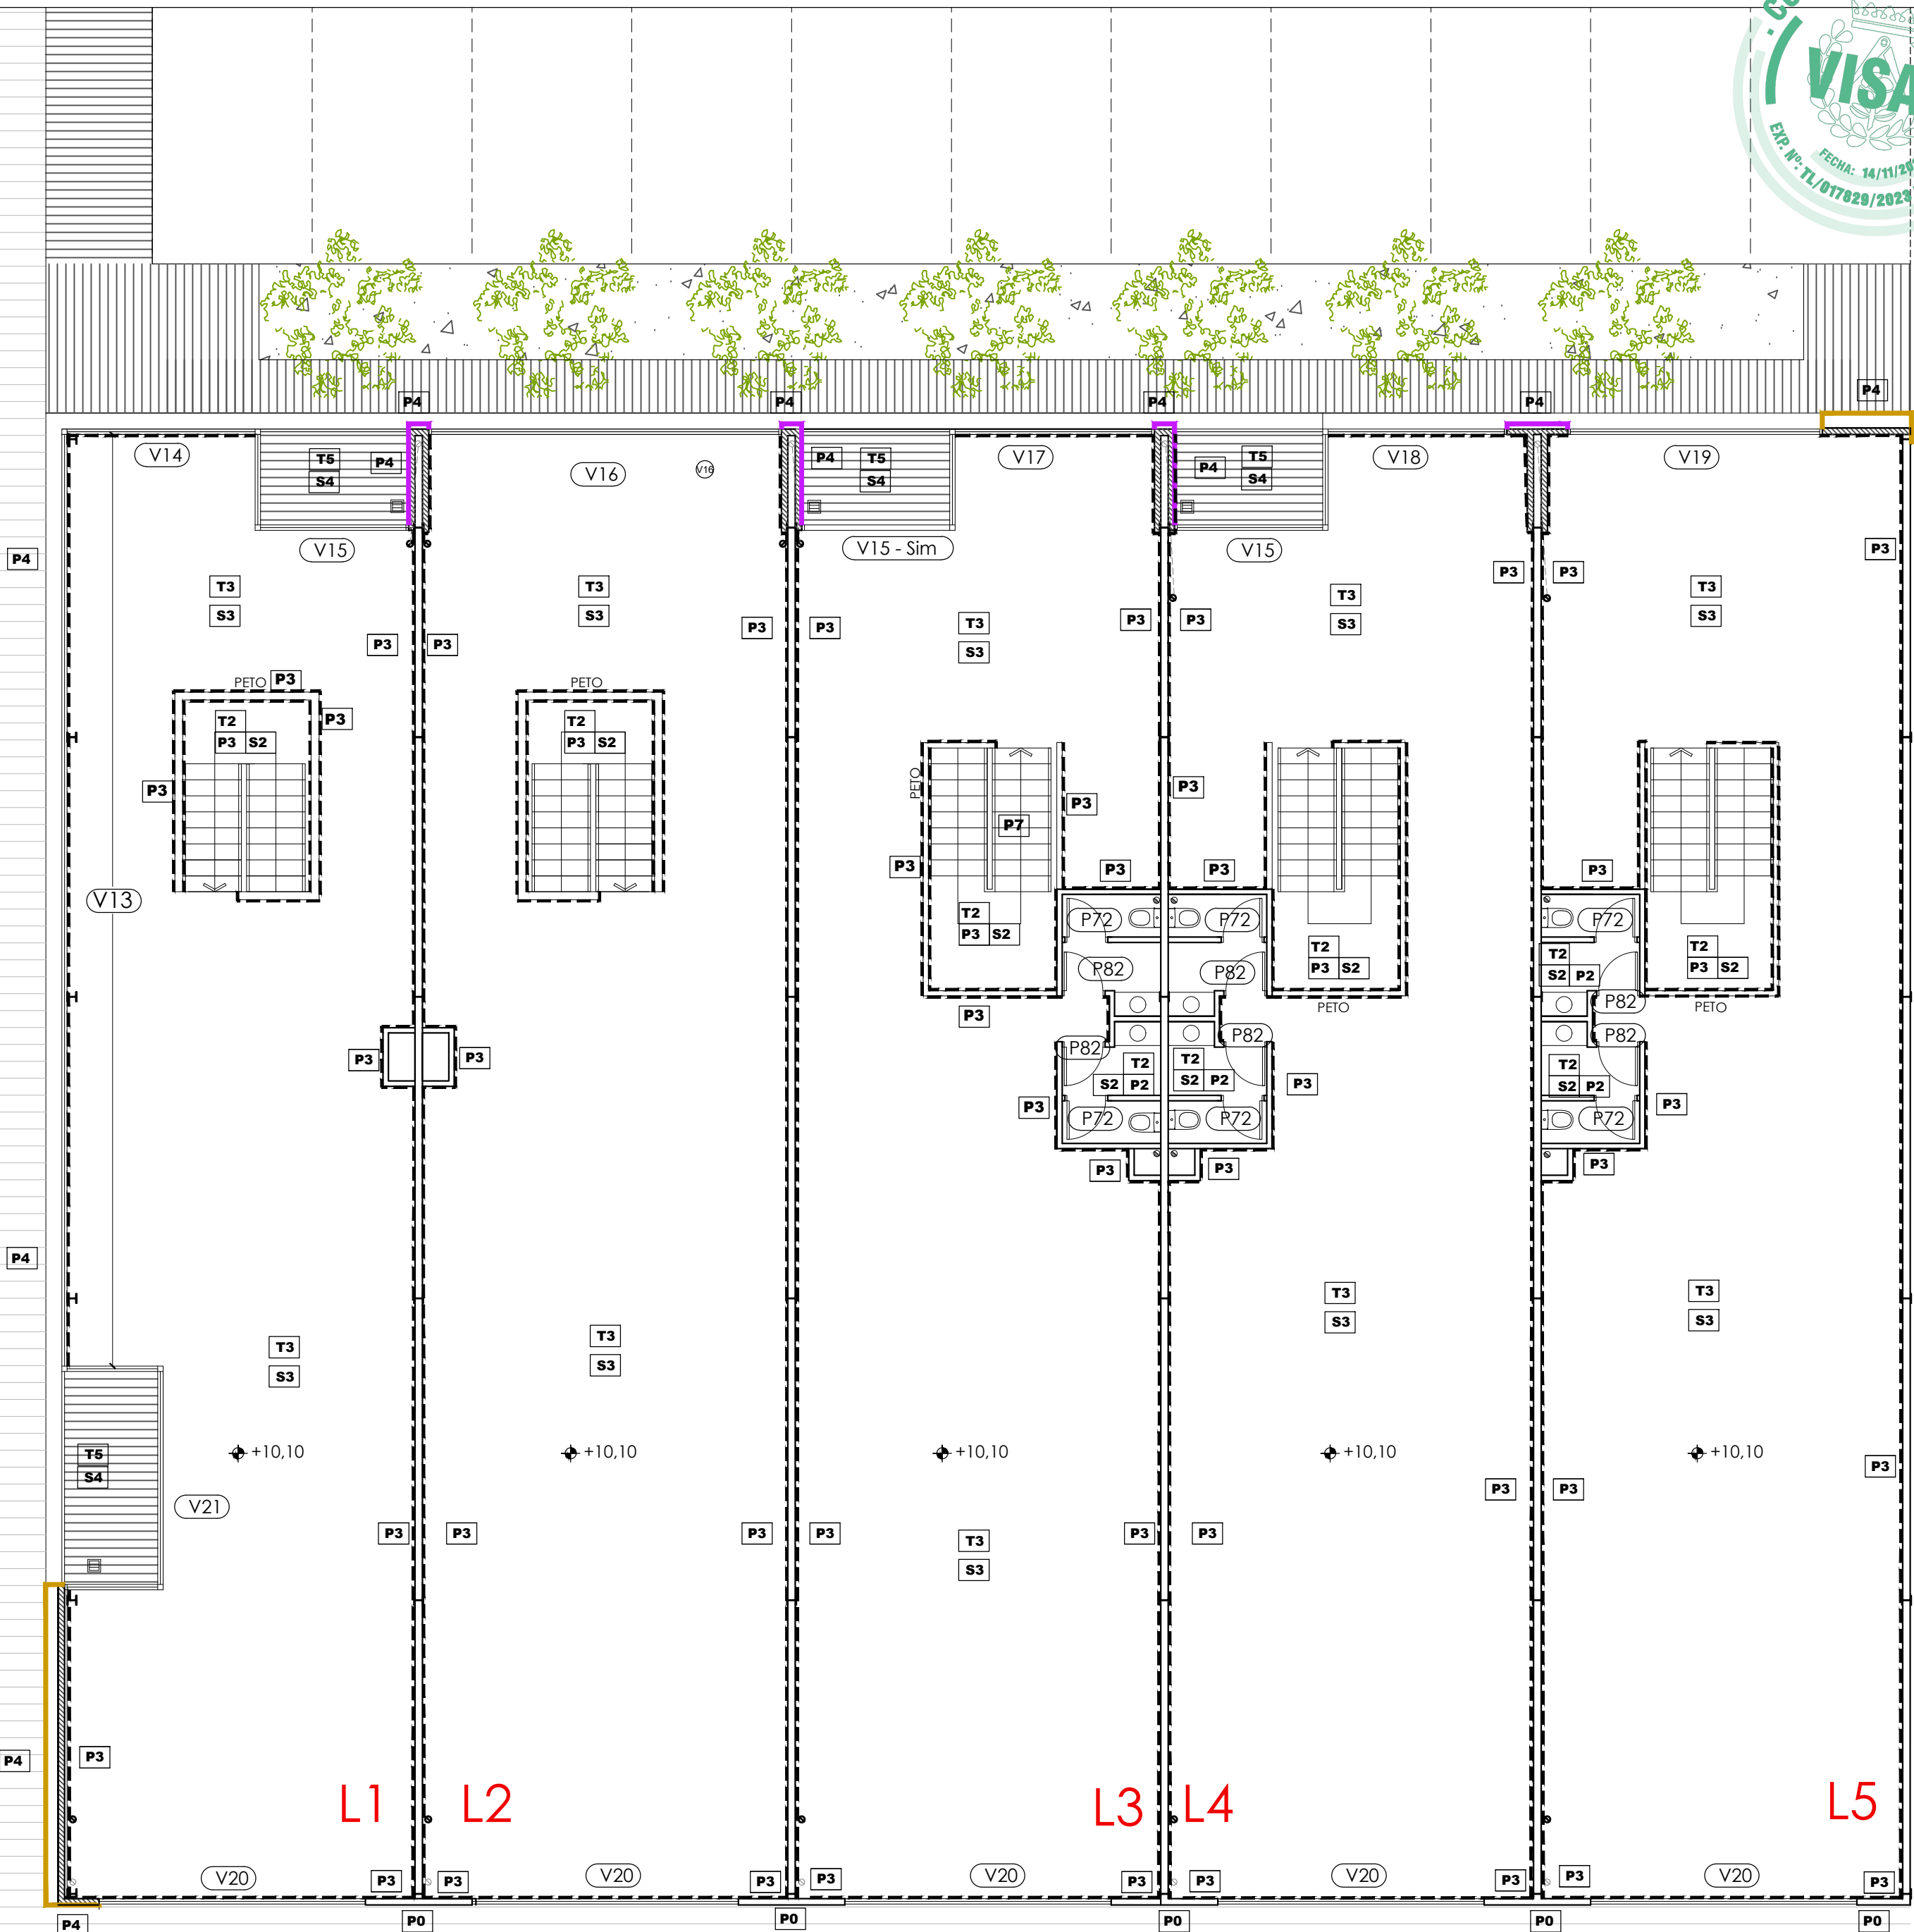

SUELO

- S1 SOLERA PULIDA
- S2 GRES
- S3 SUELO LAMINADO
- S4 SOLADO DE TERRAZAS
- S5 ADOQUIN DE HORMIGÓN COLOR GRISI/ CREMA SEGÚN PLANO URBANIZACION
- S6 LOSETA DE GRAN FORMATO - 60X40X8 (Modelo Bahía. Prefabricados La Jara o similar)
- S7 FORJADO HUECO PREVISIÓN ASCENSOR

--- RODAPIE / ZANQUÍN DE DM BLANCO 9cm

PAREDES

- P0 PANEL DE HORMIGÓN DE ARQUITECTÓNICO
- P1 PANEL DE HORMIGÓN
- P2 ALICATADO HASTA TECHO
- P3 TRASDOSADO DE YESO LAMINADO PINTADO
- P4 PANEL COMPOSITE DE ALUMINIO
- P5 MAMPARA DE VIDRIO
- P6 ACABADO PINTURA PLÁSTICA
- P7 BARANDILLA VIDRIO
- P8 MURO DE HORMIGÓN PINTADO
- P9 FÁBRICA DE LADRILLO TERMINADO EN MORTERO MONOCAPA
- P10 ENFOSCADO CON MORTERO DE CEMENTO Y PINTADO

TECHO

- T1 FORJADO DE PLACAS DE HORMIGÓN
- T2 FALSO TECHO CONTINUO YESO LAMINADO
- T3 FALSO TECHO 60x60 CON PERFILERIA
- T4 FALSO TECHO DE LAMAS DE ALUMINIO
- T5 TECHO DE PANEL COMPOSITE


PROYECTO BÁSICO Y DE EJECUCIÓN FASE I
EDIFICIO INDUSTRIAL EN PARCELA E-13 (AVENIDA M-501) DEL APD-7
AMPLIACIÓN OESTE VENTORRO DEL CANO, ALCORCON (MADRID)

PLANTA SEGUNDA
ACABADOS Y CARPINTERÍA

A19

ESCALA - 1/100
FECHA - OCTUBRE 2023
TRABAJO - Aapd7e13.1-23010

PROMOTOR:
INMOUNO, S.L.
ARQUITECTO:
Belén Ramón Castillo

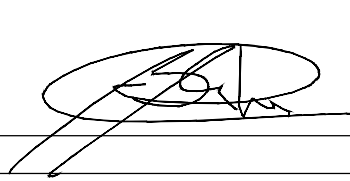


Ctra del Plantío 110, Local 13-A. 28220 - Majadahonda
Tfno. - 91.708.13.20 Fax. - 91.372.88.62


MEMORIA GRAFICA DE CARPINTERIA PL. PRIMERA




MEMORIA GRAFICA DE CARPINTERIA PL. PRIMERA

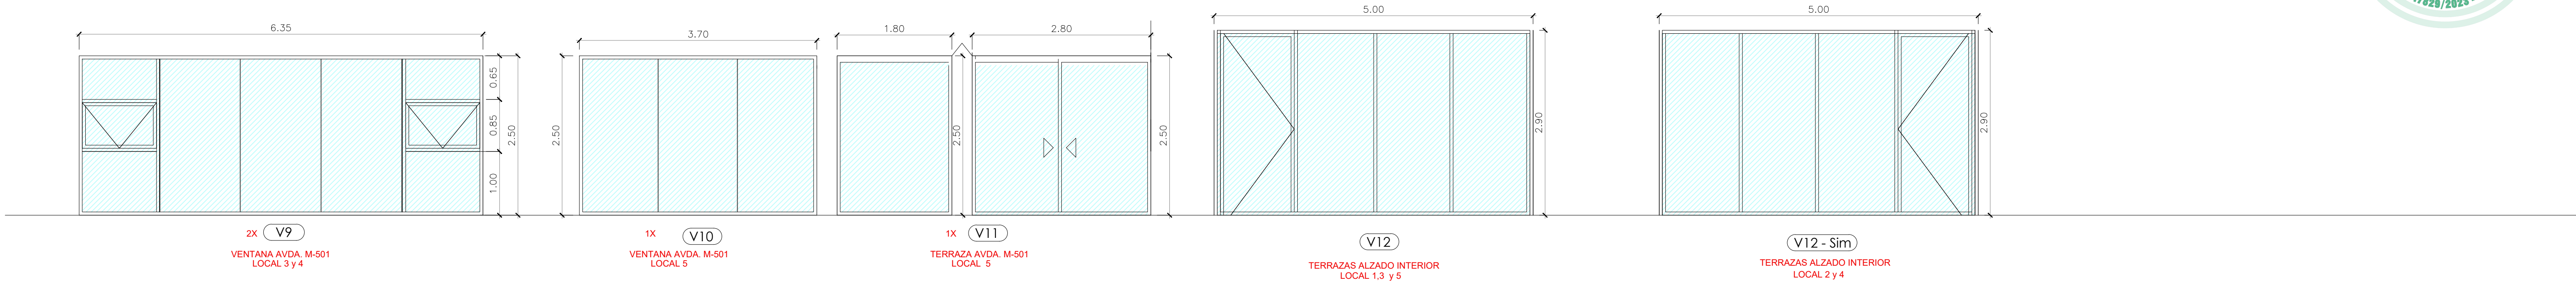


MEMORIA GRAFICA DE CARPINTERIA PL. PRIMERA

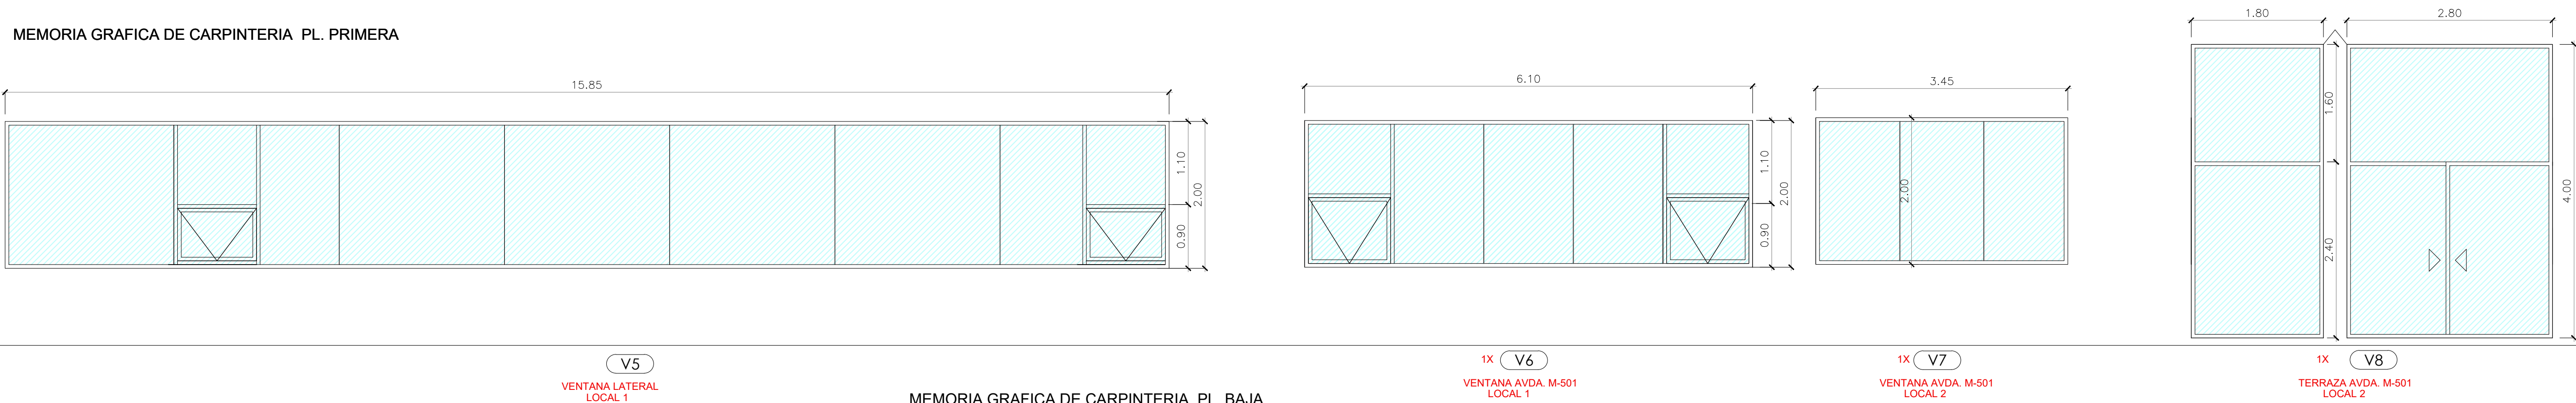

MEMORIA GRAFICA DE CARPINTERIA PL. BAJA

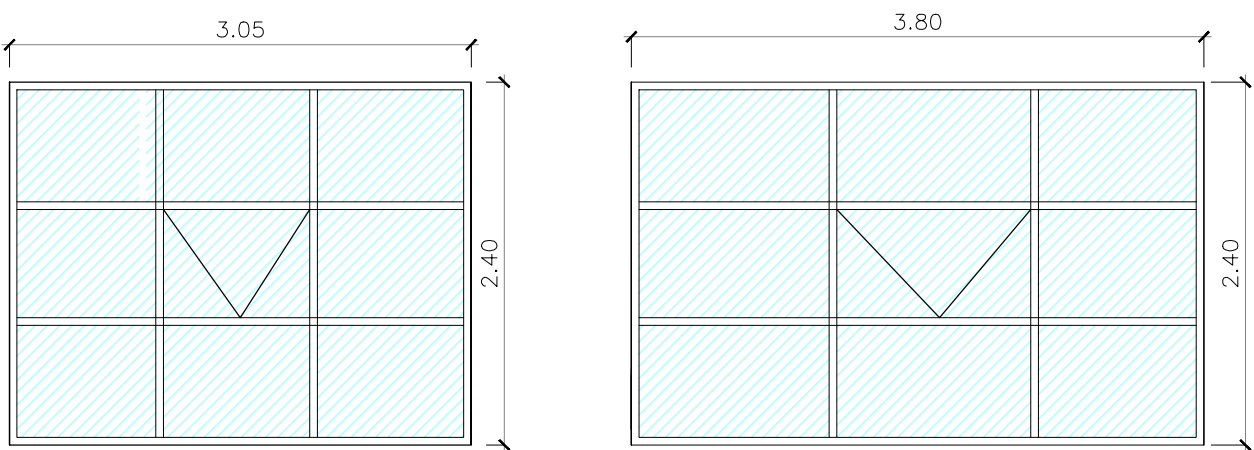

MEMORIA GRAFICA DE CARPINTERIA PL. BAJA

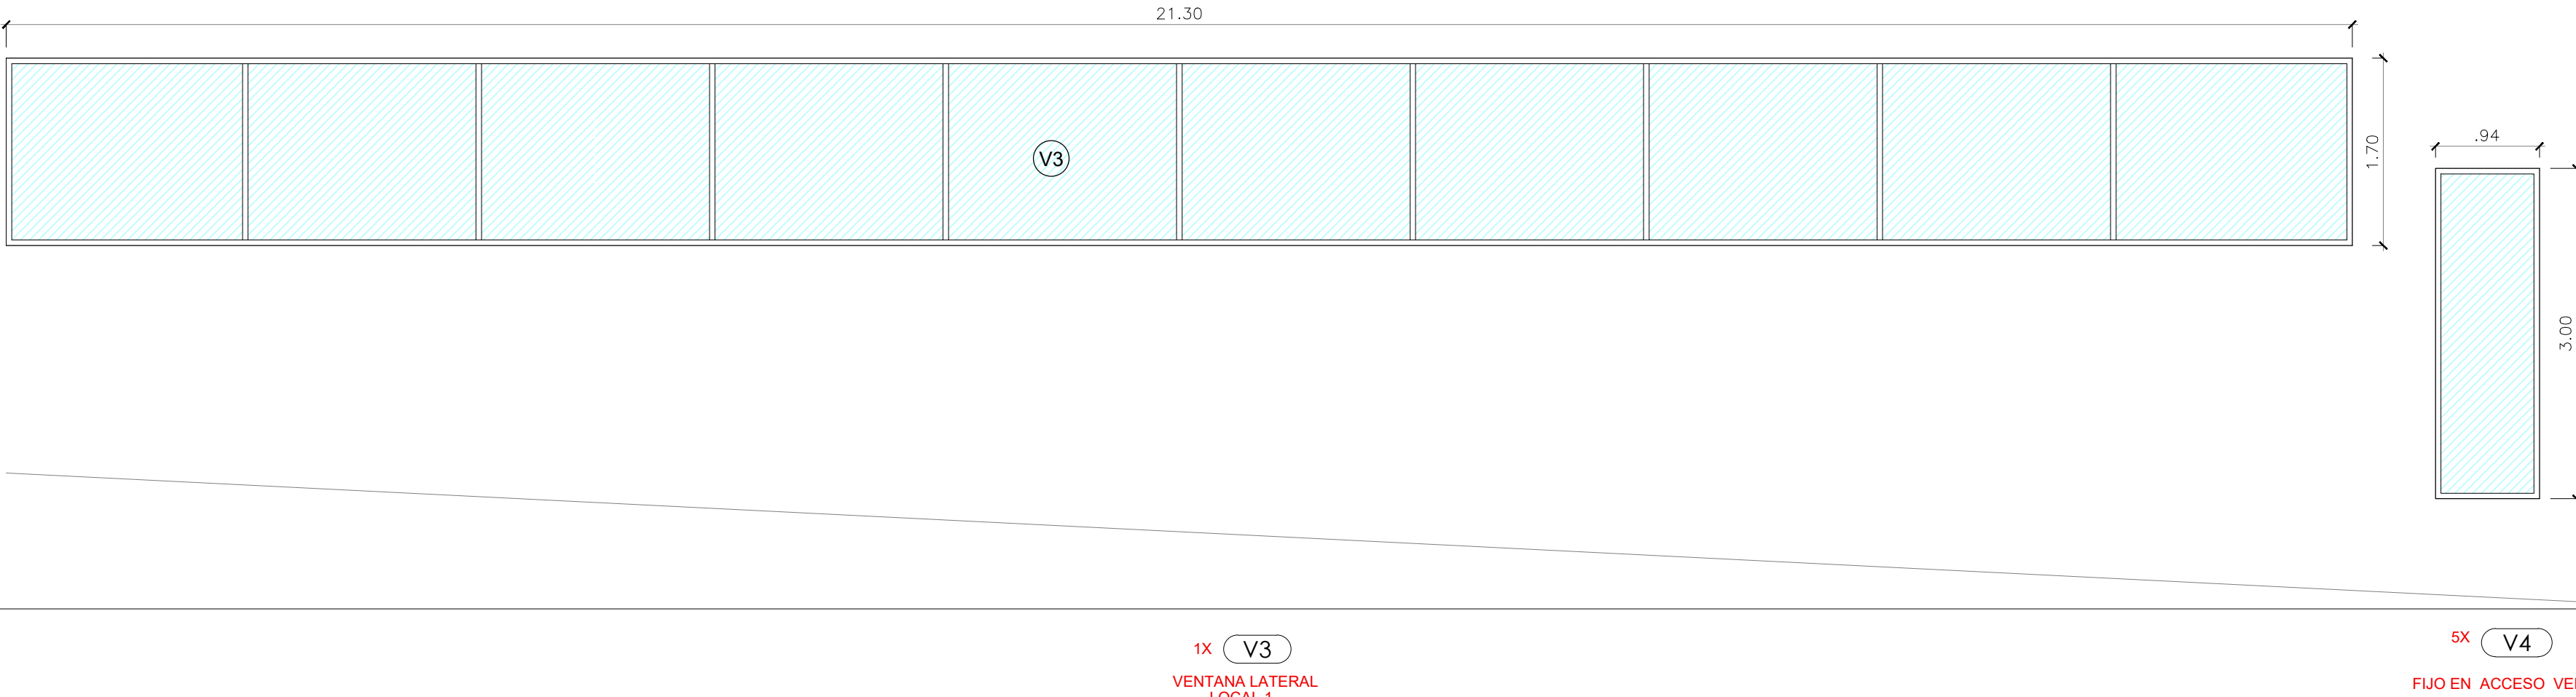


MEMORIA GRAFICA DE CARPINTERIA PL. BAJA


CARPINTERIA METÁLICA



CARPINTERIA DE VIDRIO

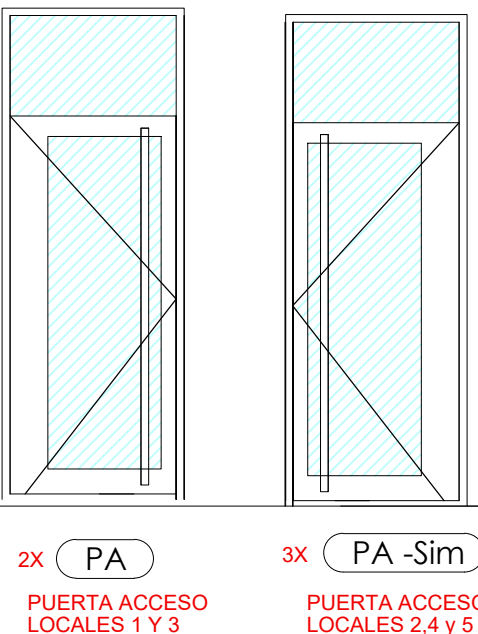

CARPINTERIA DE MADERA

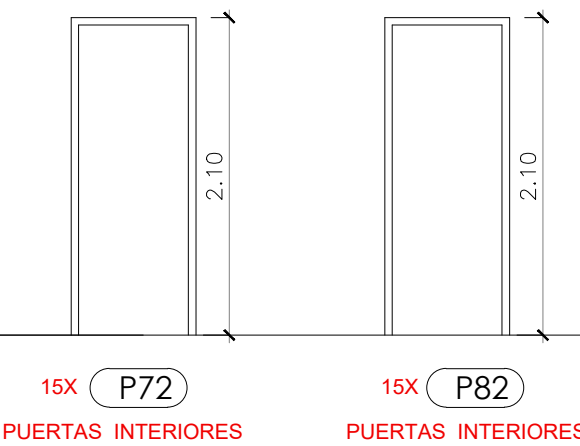

PROYECTO BÁSICO Y DE EJECUCIÓN FASE I
EDIFICIO INDUSTRIAL EN PARCELA E-13 (AVENIDA M-501) DEL APD-7
AMPLIACIÓN OESTE VENTORRO DEL CANO, ALCORCON (MADRID)

MEMORIA GRÁFICA DE CARPINTERIA


A20.1

ESCALA - 1/50
FECHA - OCTUBRE 2023
TRABAJO - Aspd7e13.1-23010

PROMOTOR:
INMOUNO, S.L.
ARQUITECTO:
Belen Ramón Castillo

IGESPLAN
Ctra del Panto 110, Local 13-A, 28220-Majadahonda
Tfno. + 91 708.13.20 Fax. + 91 372.88.62

MEMORIA GRAFICA DE CARPINTERIA PL. SEGUNDA

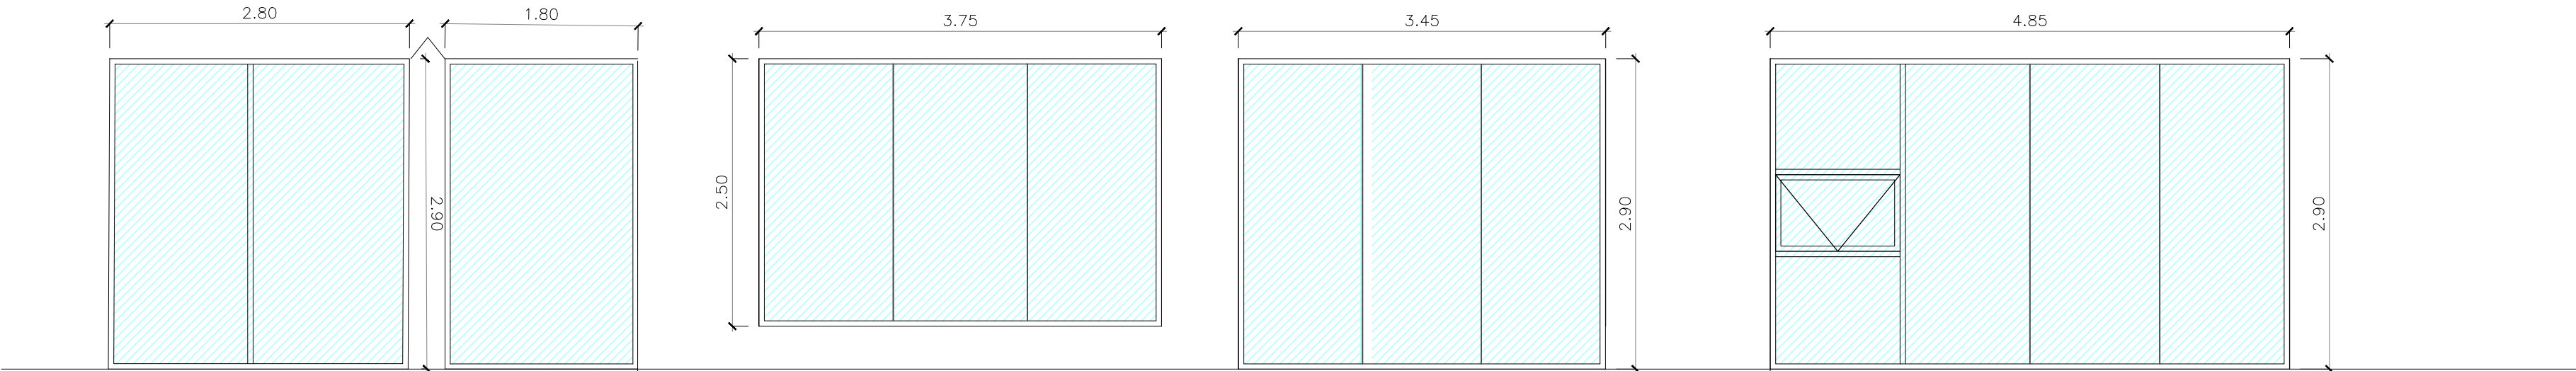

V15 - Sim

TERRAZA AVDA. M-501
LOCAL 3

1X V17


VENTANA AVDA. M-501
LOCAL 3

1X V18

VENTANA AVDA. M-501
LOCAL 4

1X V19

VENTANA AVDA. M-501
LOCAL 5

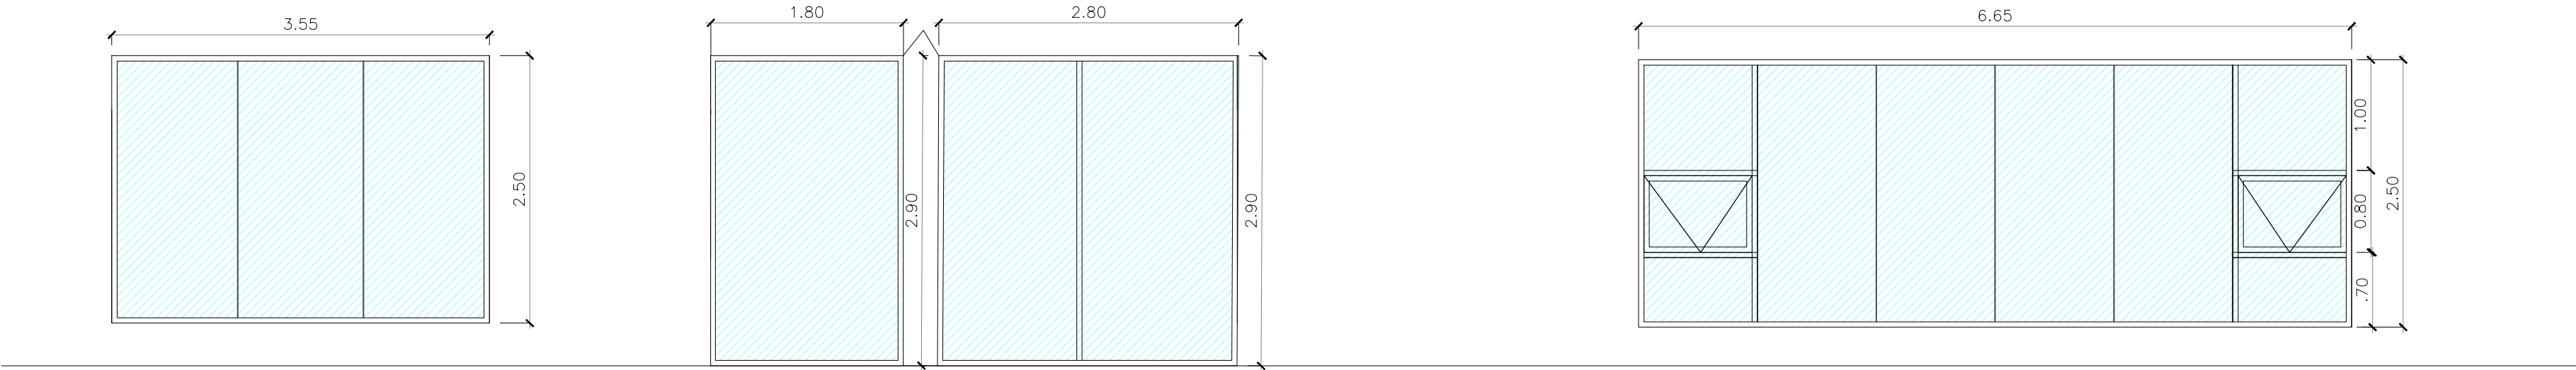

V14


VENTANA AVDA. M-501
LOCAL 1

2X V15

TERRAZA AVDA. M-501
LOCAL 1 y 4

1X V16

VENTANA AVDA. M-501
LOCAL 2

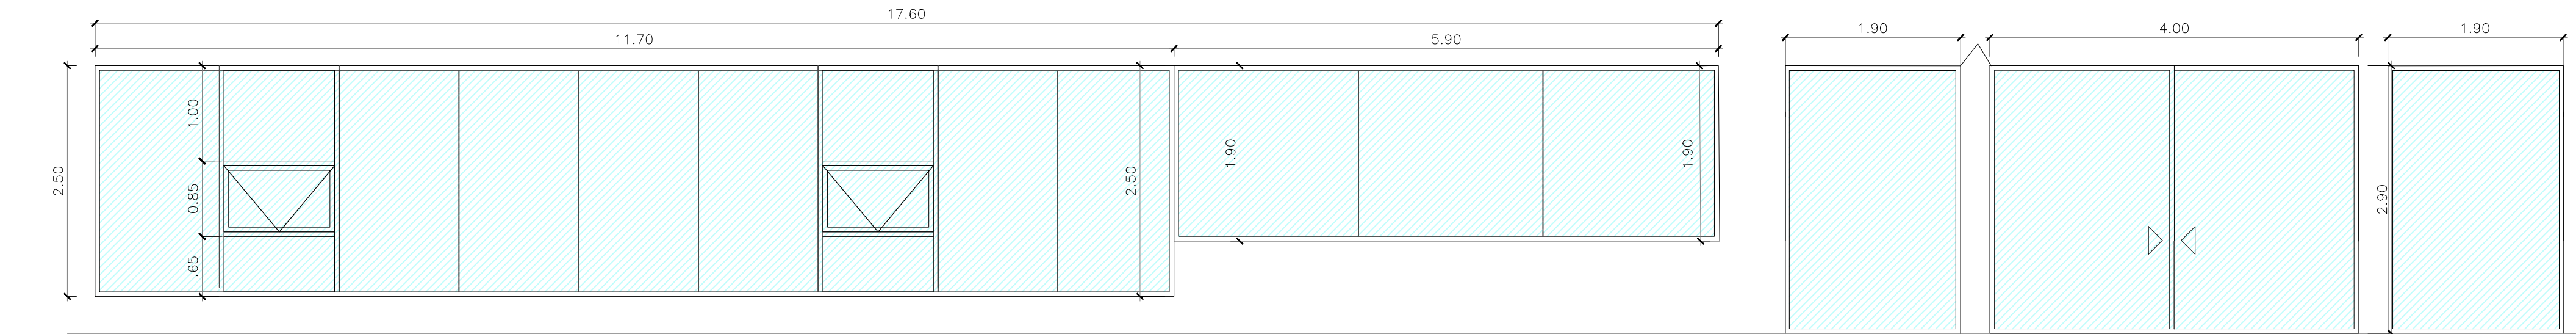


V13

VENTANA LATERAL
LOCAL 1

V21

TERRAZA LATERAL
LOCAL 1

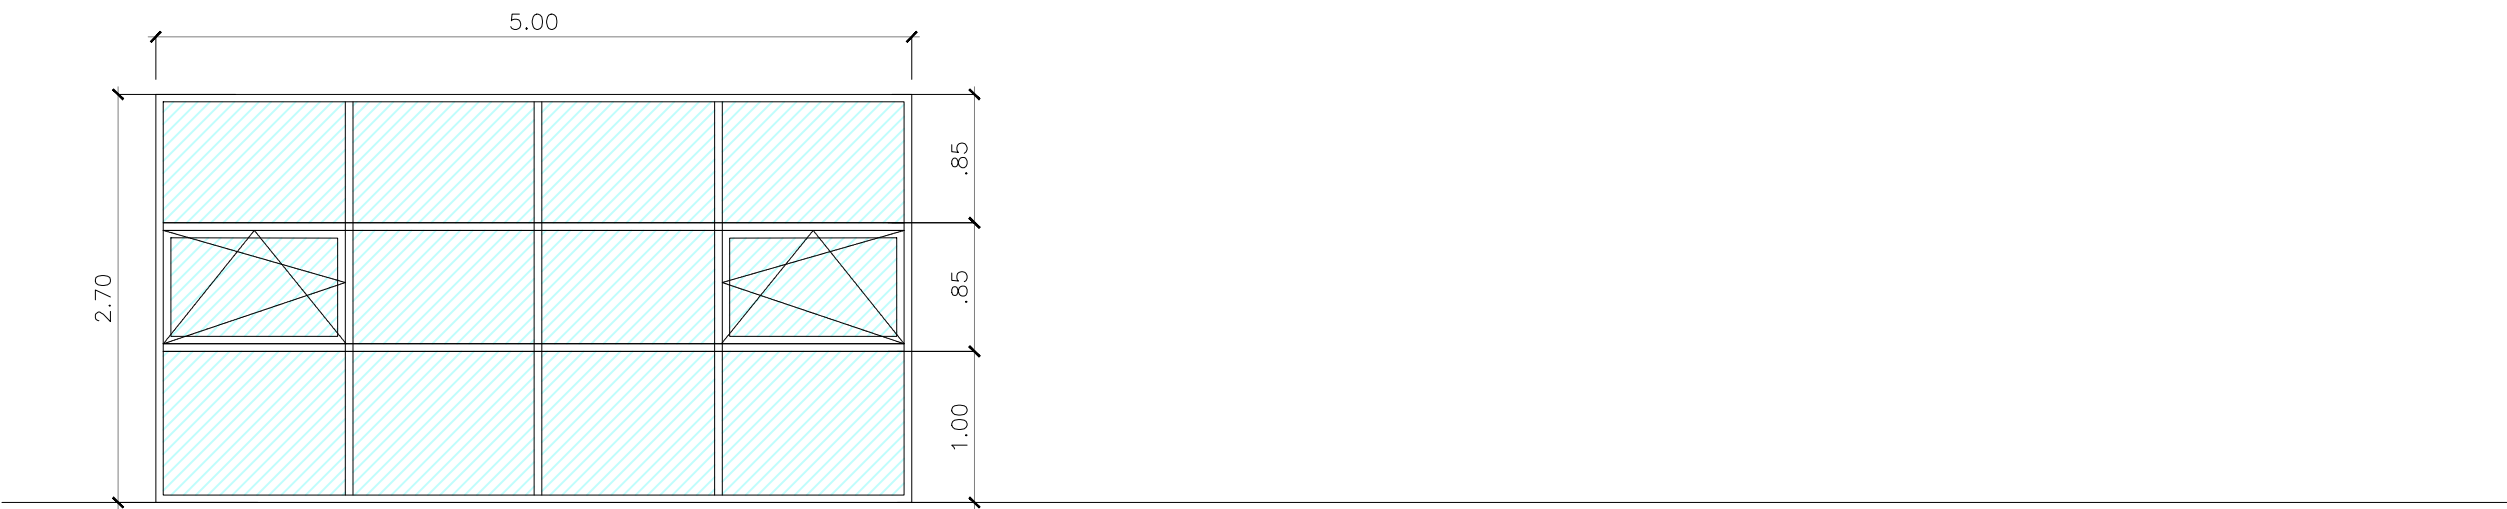

5X V20

VENTANAS ALZADO INTERIOR
LOCAL 1, 2, 3, 4 y 5




PROYECTO BÁSICO Y DE EJECUCIÓN FASE I
EDIFICIO INDUSTRIAL EN PARCELA E-13 (AVENIDA M-501) DEL APD-7
AMPLIACIÓN OESTE VENTORRO DEL CANO, ALCORCON (MADRID)

MEMORIA GRÁFICA DE CARPINTERIA



A20.2

ESCALA - 1/50
FECHA - OCTUBRE 2023
TRABAJO - Aapd7e13.1-23010

PROMOTOR:
INMOUNO, S.L.
ARQUITECTO:
Belén Ramón Castillo

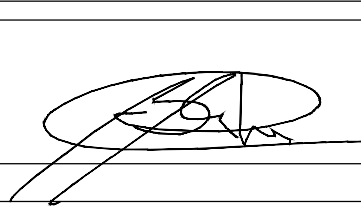

Ctra del Plantío 110, Local 13-A. 28220- Majadahonda
Tfno. - 91.708.13.20 Fax. - 91.372.88.62

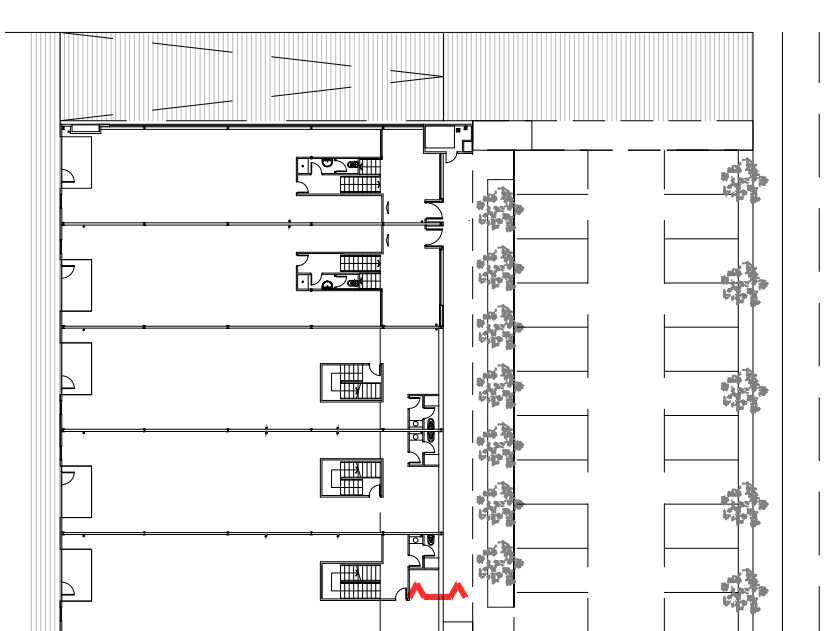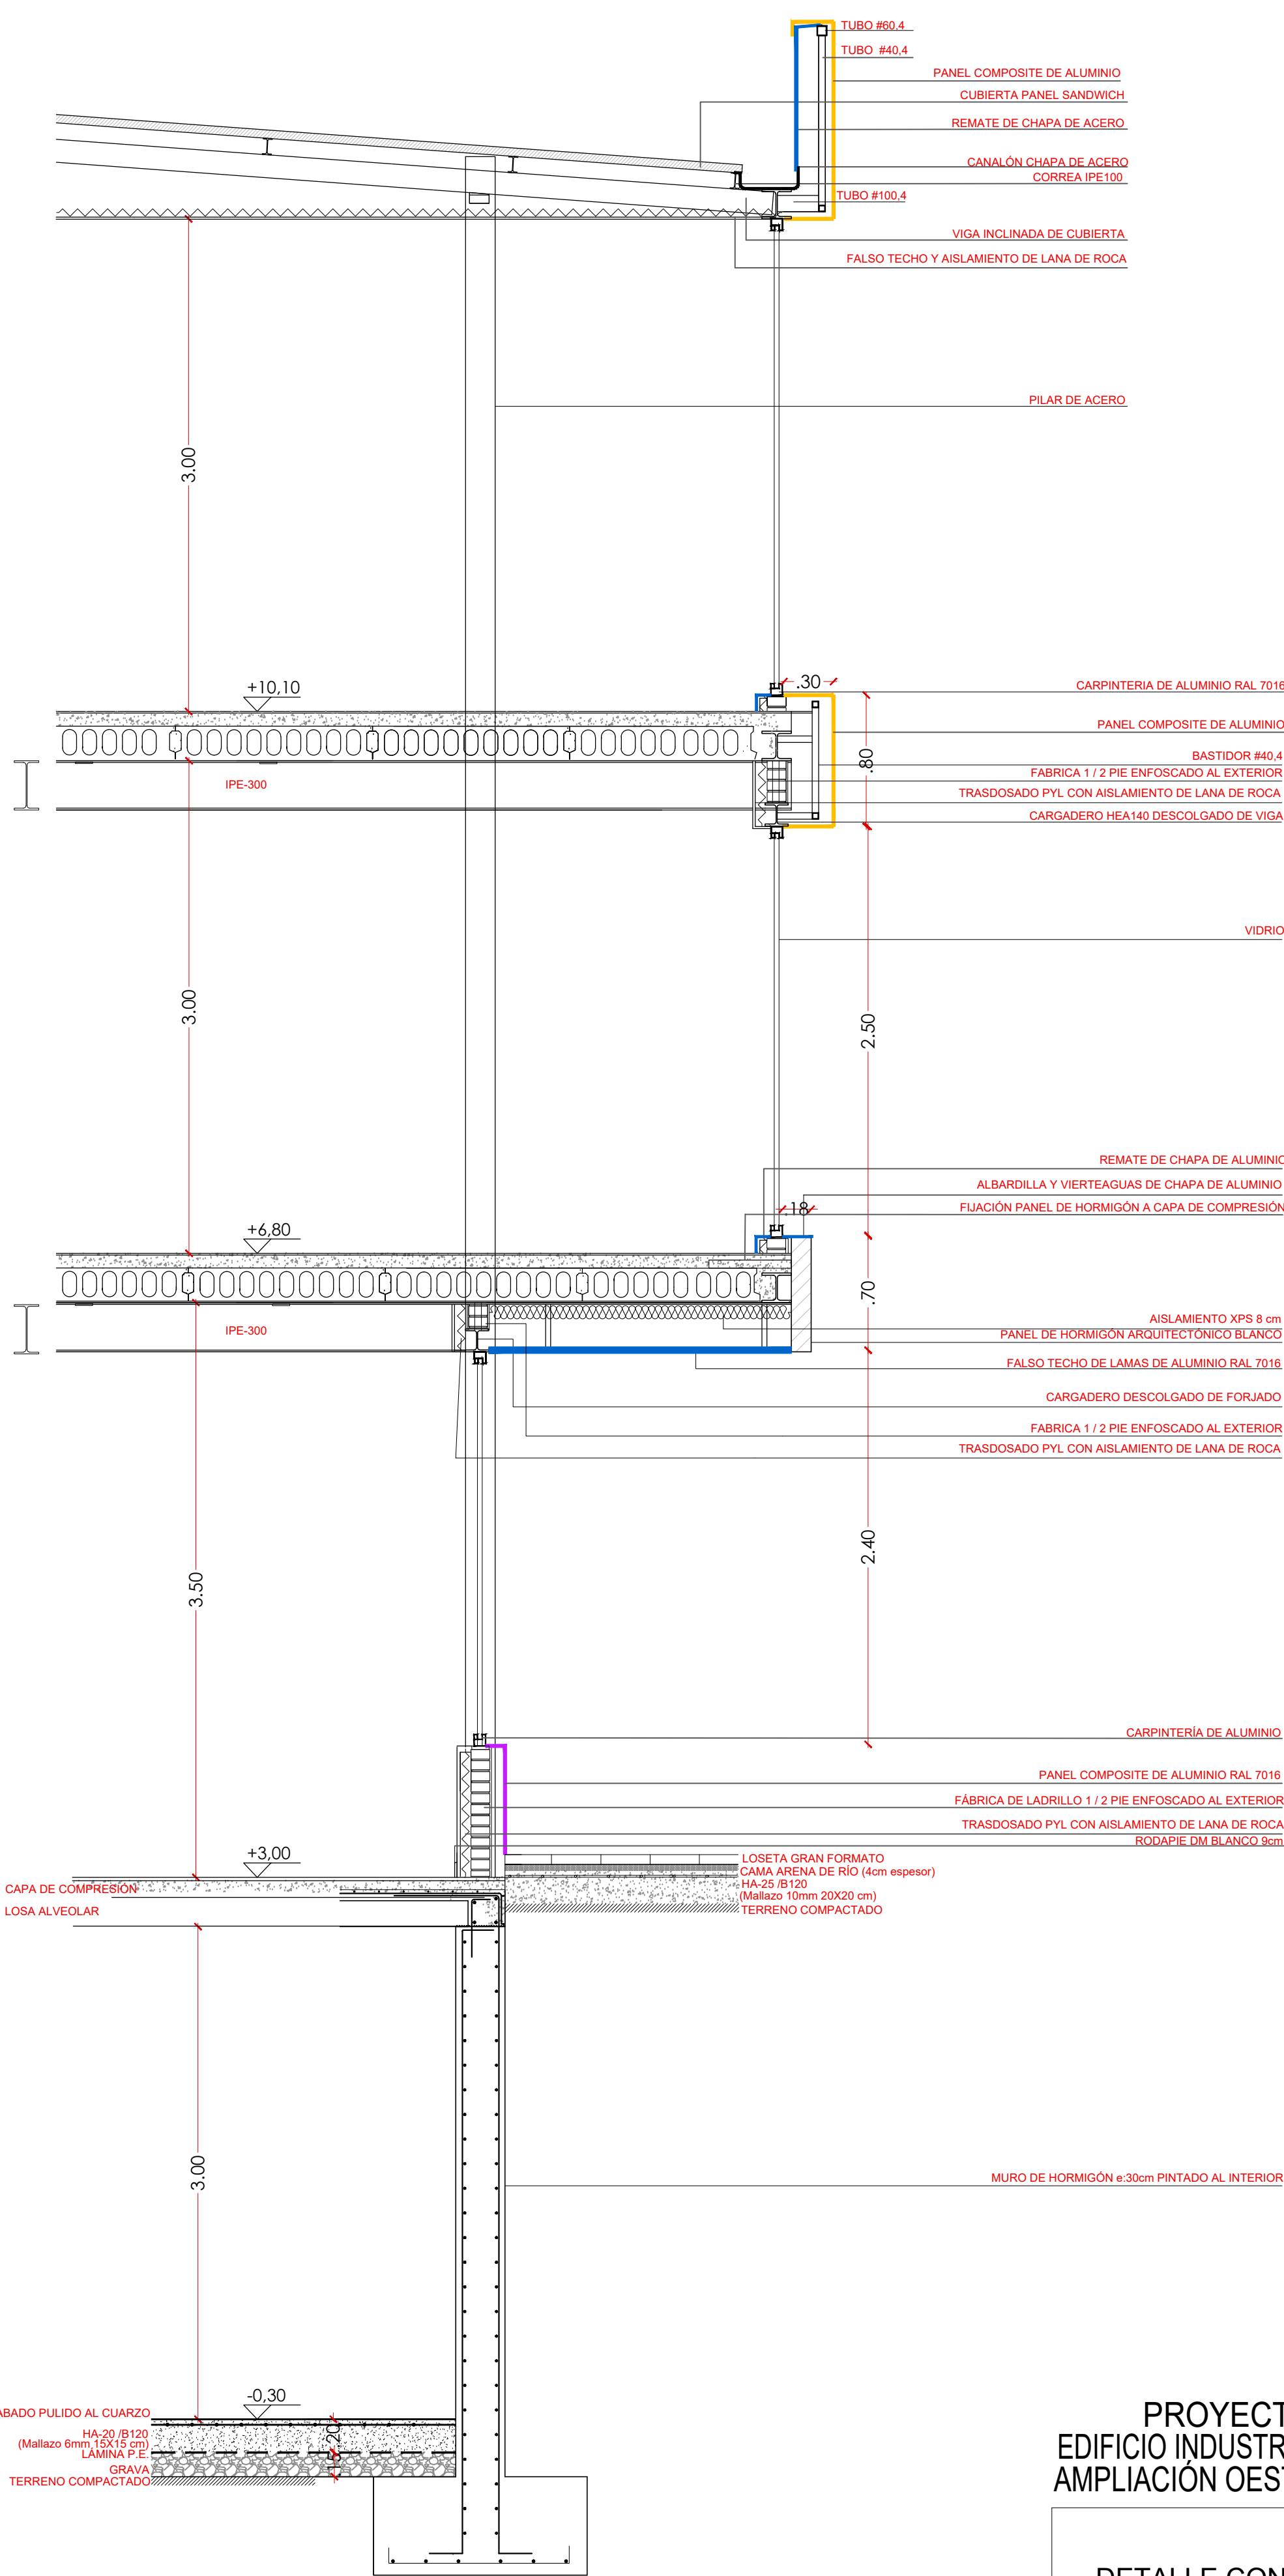



PROYECTO BÁSICO Y DE EJECUCIÓN FASE I
EDIFICIO INDUSTRIAL EN PARCELA E-13 (AVENIDA M-501) DEL APD-7
AMPLIACIÓN OESTE VENTORRO DEL CANO, ALCORCON (MADRID)

DETALLE CONSTRUCTIVO FACHADA 1

A21

ESCALA -1/30 FECHA - OCTUBRE 2023 TRABAJO - Aapd7e13.1-23010	PROMOTOR: INMOUNO, S.L. ARQUITECTO: Belén Ramón Castillo		 Ctra del Plantío 110, Local 13-A. 28220- Majadahonda Tfno.- 91.708.13.20 Fax.- 91.372.88.62
--	---	--	--

LOCAL 5

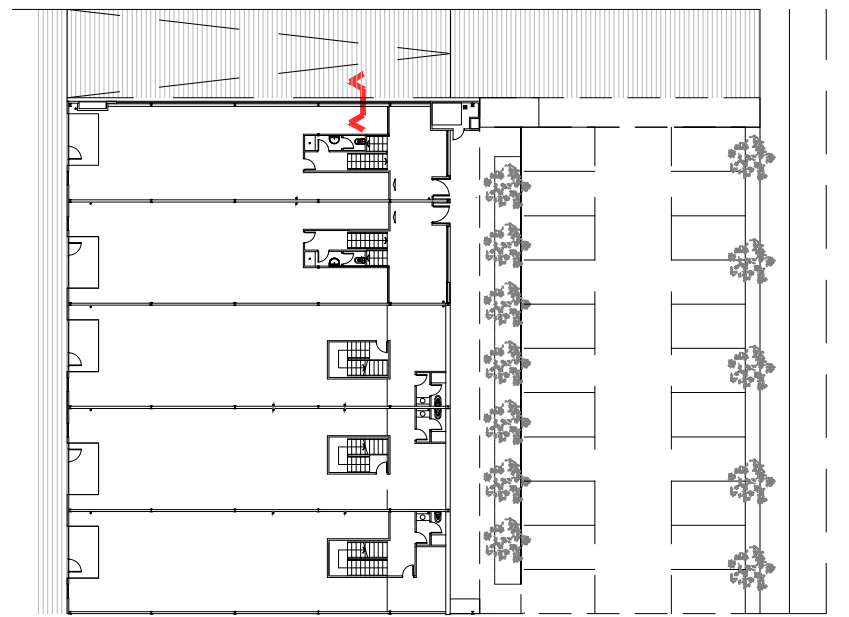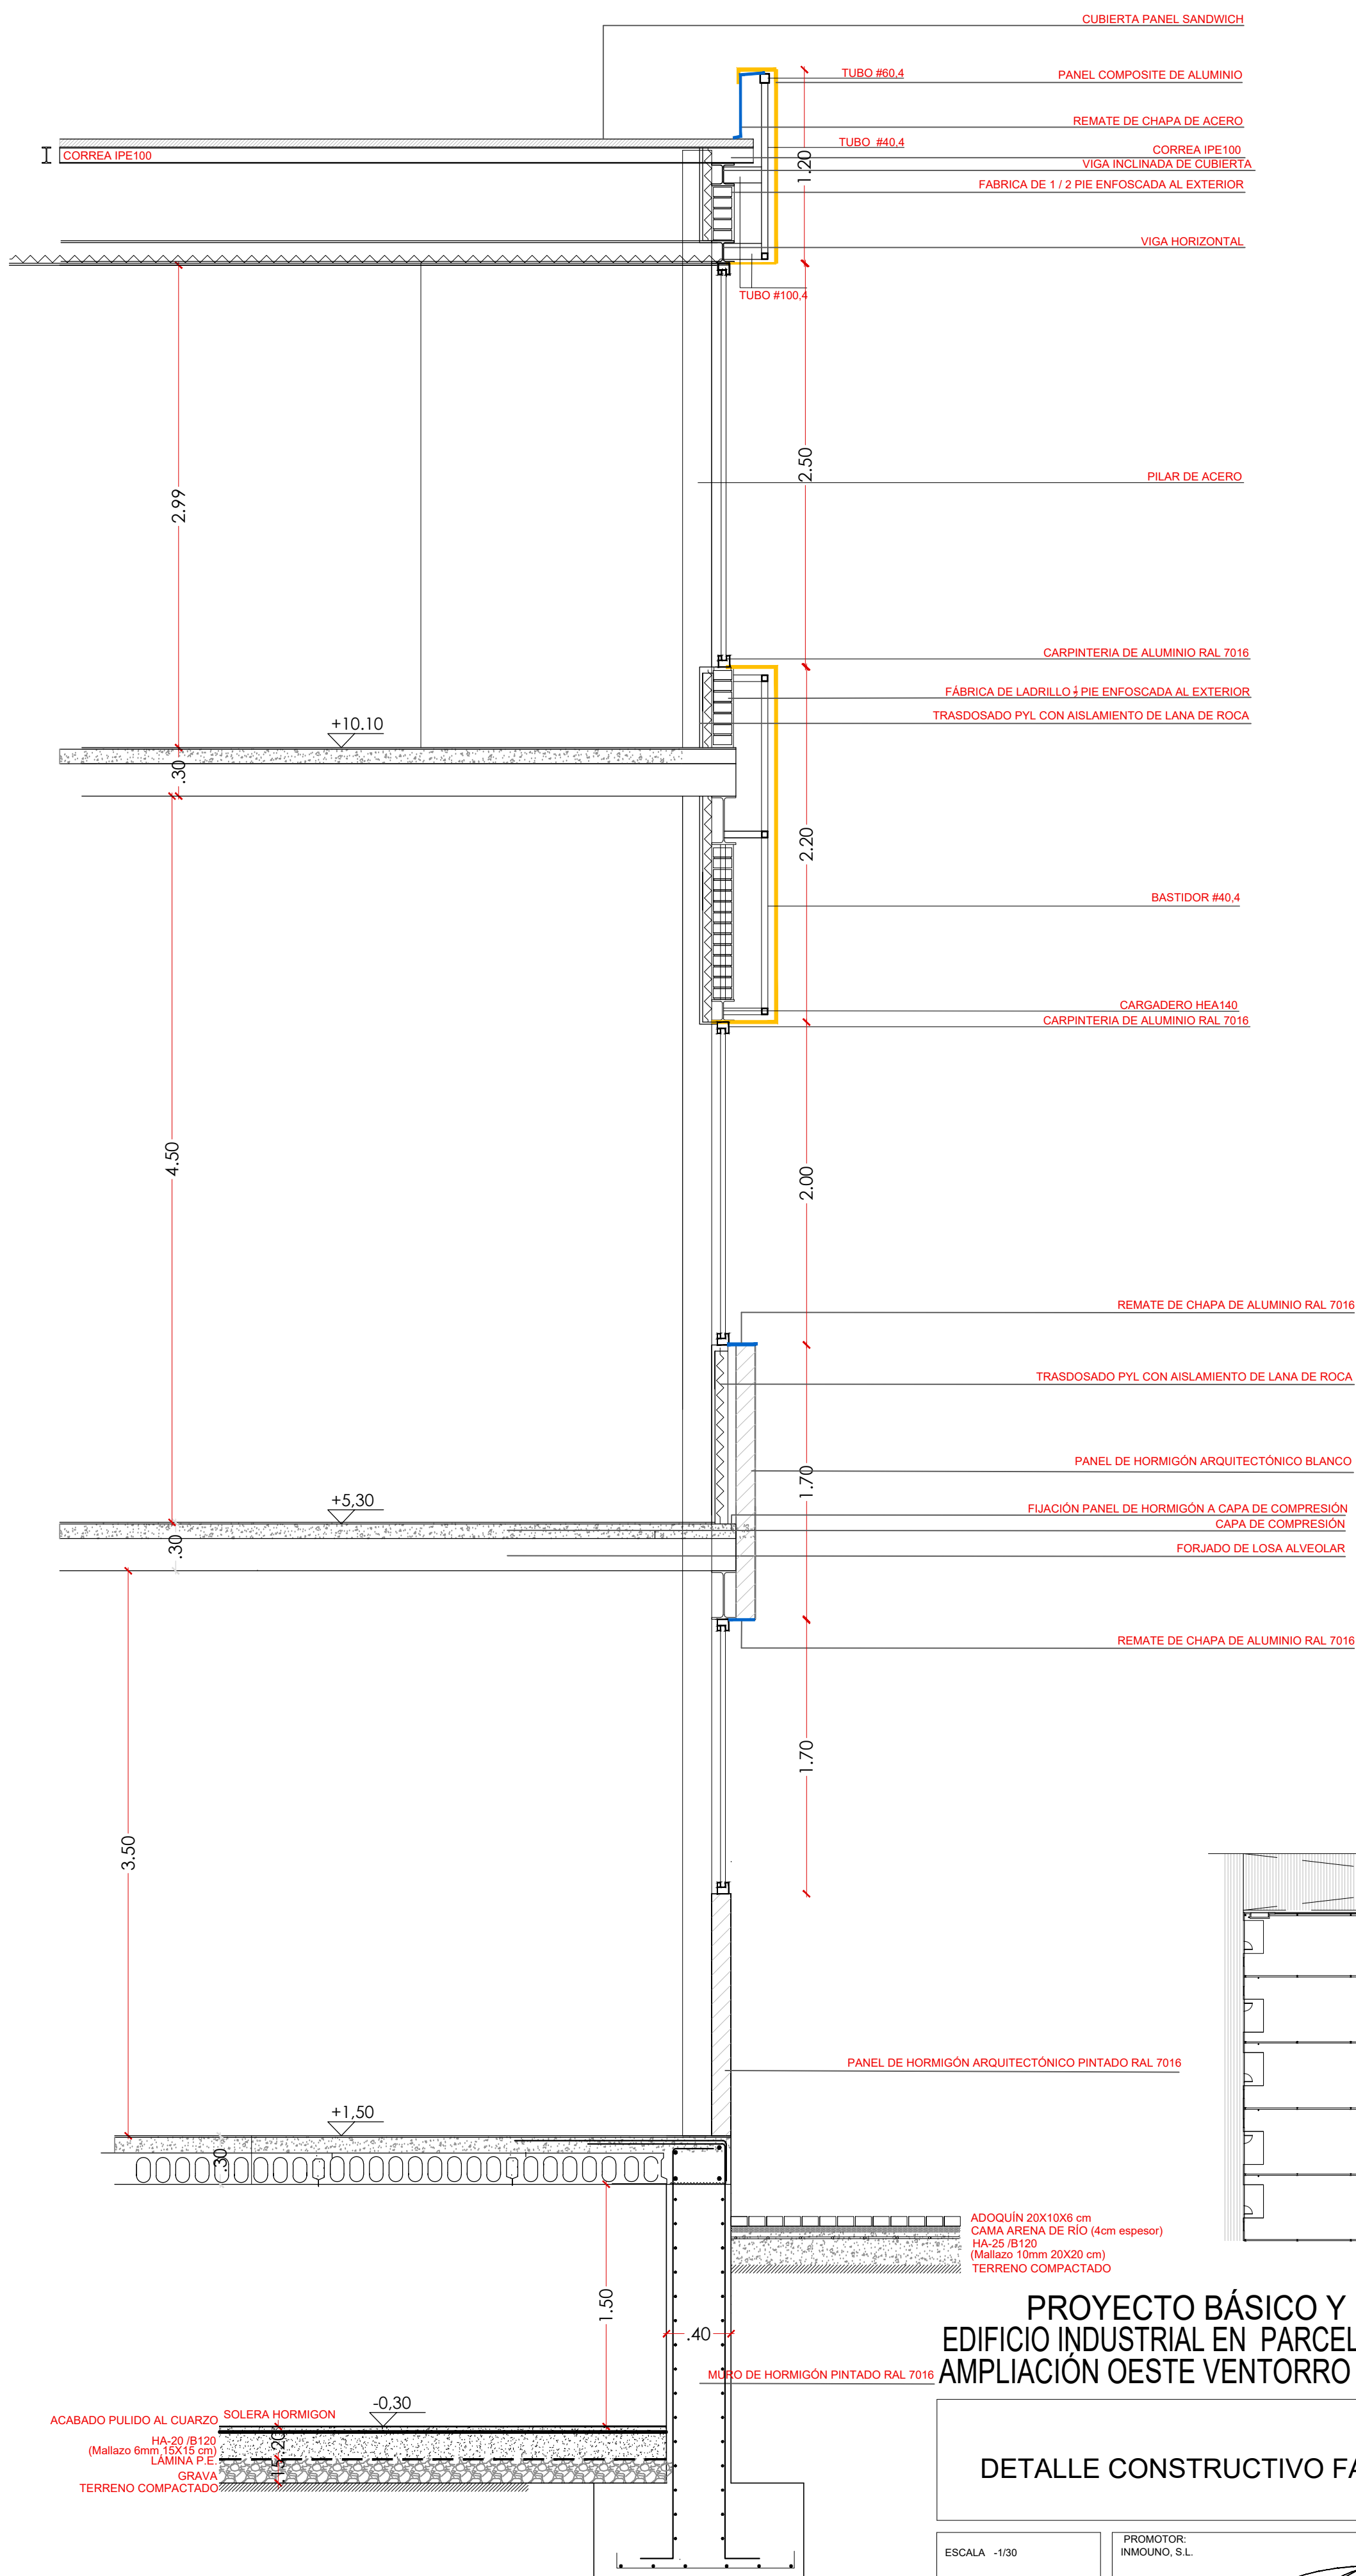

PROYECTO BÁSICO Y DE EJECUCIÓN FASE I
EDIFICIO INDUSTRIAL EN PARCELA E-13 (AVENIDA M-501) DEL APD-7
AMPLIACIÓN OESTE VENTORRO DEL CANO, ALCORCON (MADRID)

DETALLE CONSTRUCTIVO FACHADA 2

A22

ESCALA -1/30

FECHA - OCTUBRE 2023

TRABAJO - Aapd7e13.1-23010



PROMOTOR:
INMOUNO, S.L.

ARQUITECTO:
Belén Ramón Castillo

IGESPLAN
PROYECTOS URBANOS

Ctra del Plantío 110, Local 13-A. 28220- Majadahonda
Tfno.- 91.708.13.20 Fax.- 91.372.88.62

LOCAL 1

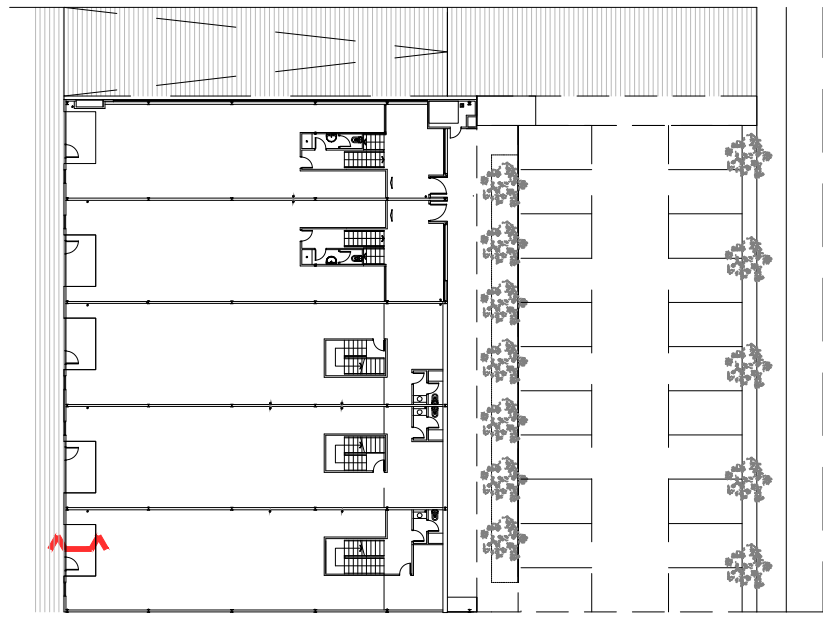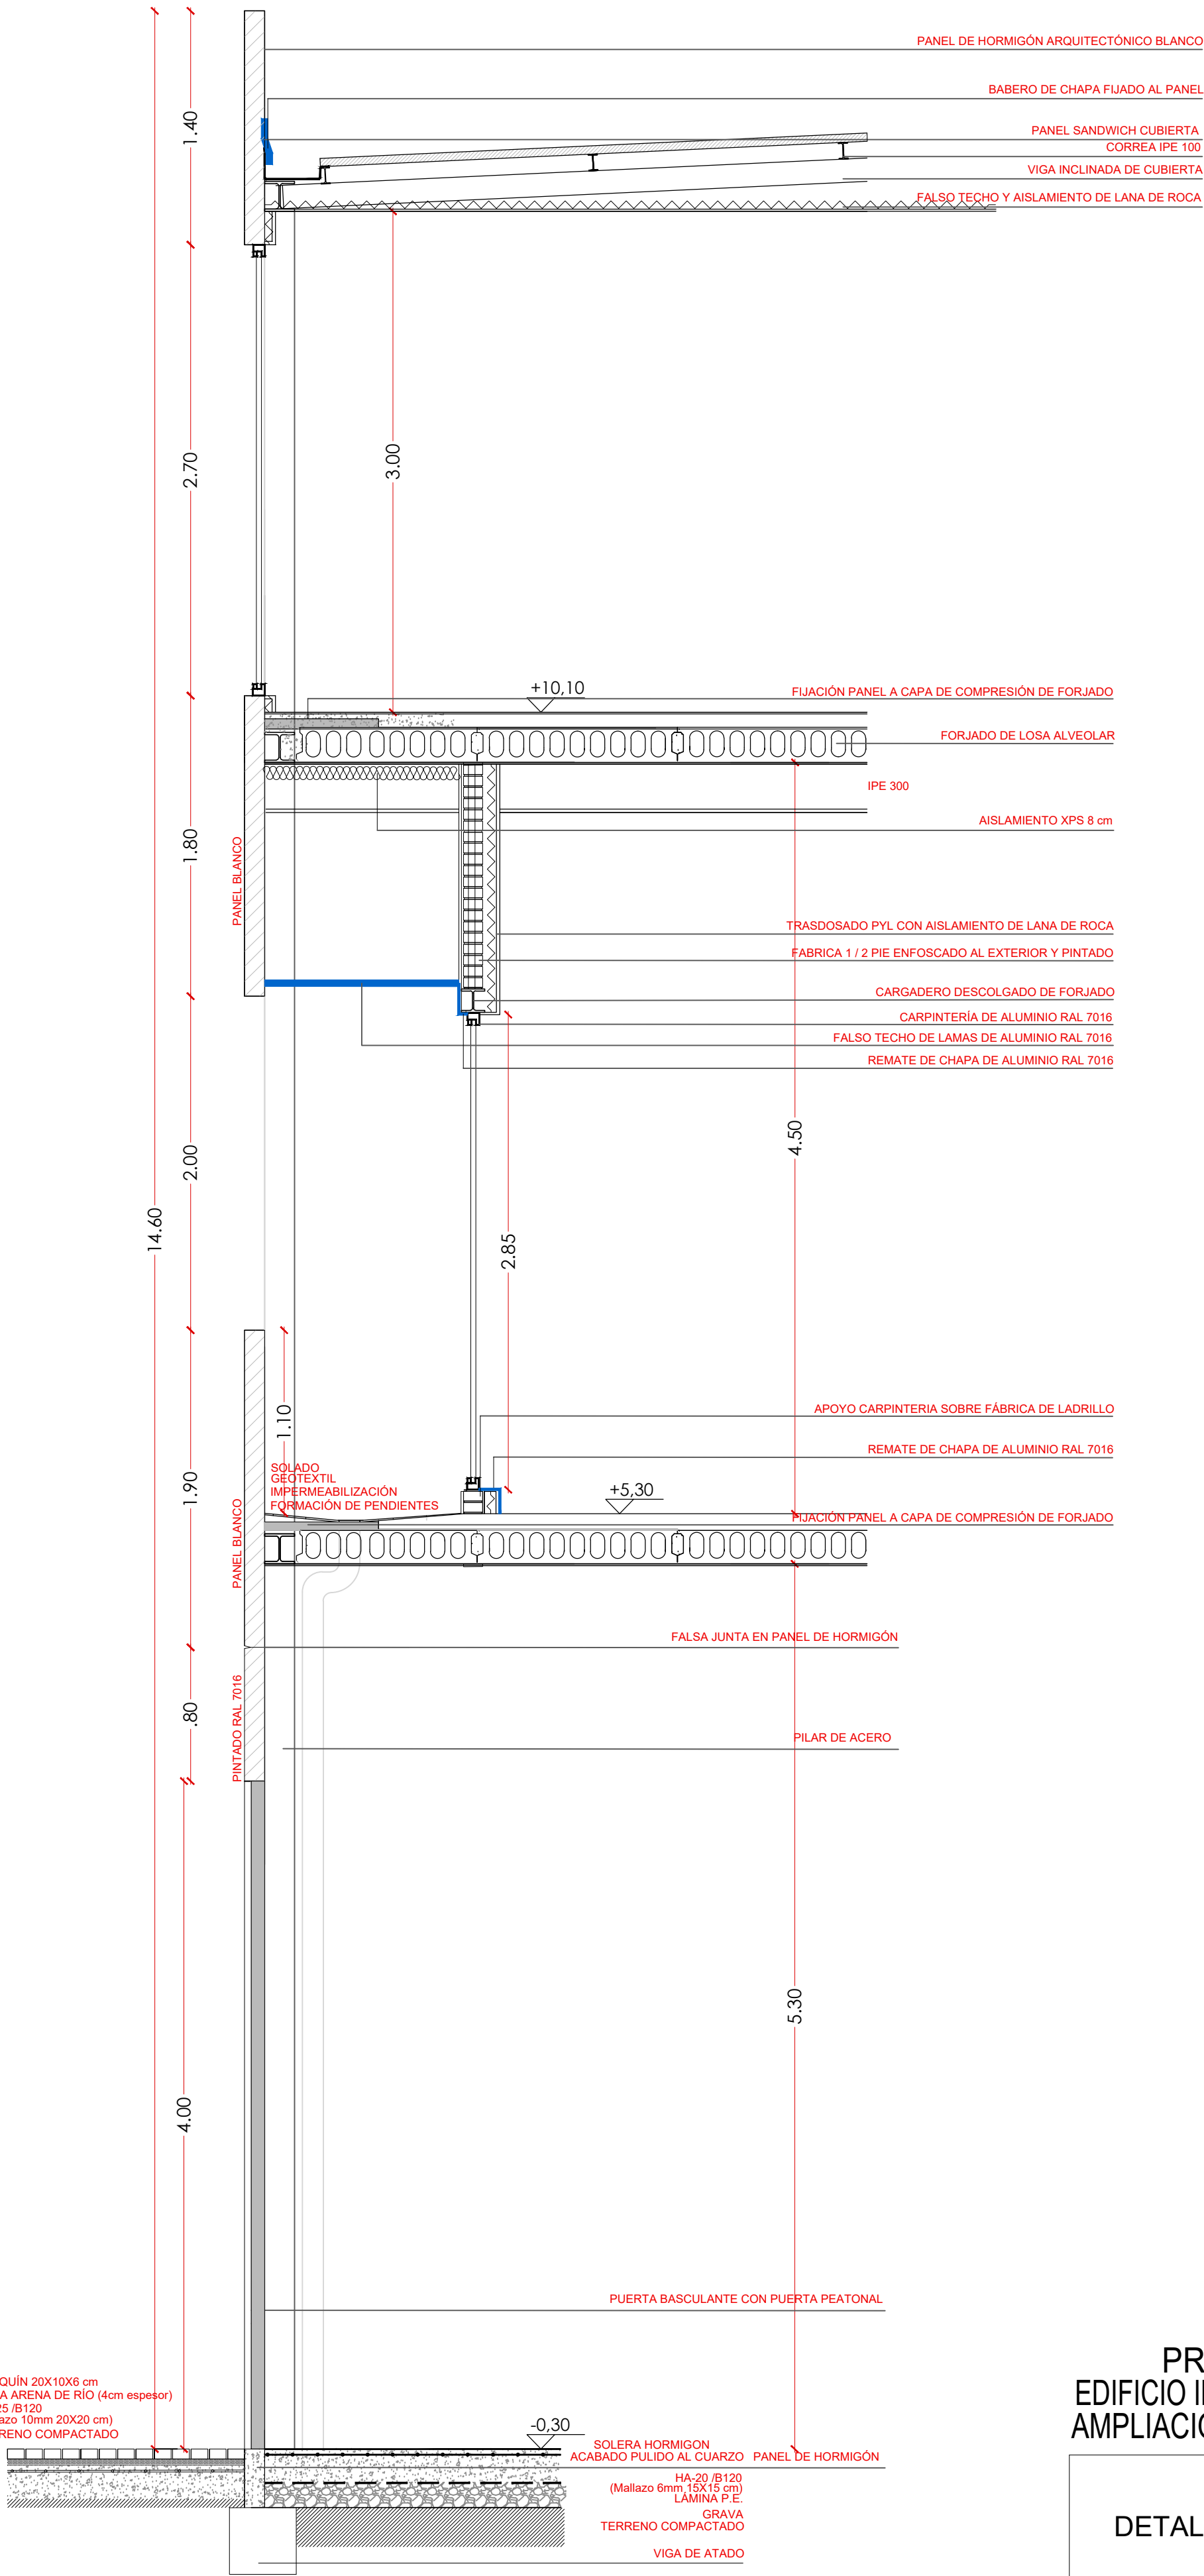

PROYECTO BÁSICO Y DE EJECUCIÓN FASE I
EDIFICIO INDUSTRIAL EN PARCELA E-13 (AVENIDA M-501) DEL APD-7
AMPLIACIÓN OESTE VENTORRO DEL CANO, ALCORCON (MADRID)

DETALLE CONSTRUCTIVO FACHADA 3

A23

ESCALA -1/30
FECHA - OCTUBRE 2023
TRABAJO - Aapd7e13.1-23010

PROMOTOR:
INMOUNO, S.L.
ARQUITECTO:
Belén Ramón Castillo

IGESPLAN

Ctra del Plantío 110, Local 13-A. 28220 - Majadahonda
Tfno. - 91.708.13.20 Fax. - 91.372.88.62